



ОБЩИНА КАМЕНО

8120 гр. Камено, ул. „Освобождение“ № 101, тел. 05515 /3008; факс 05515/2480
e-mail: obshtina@kameno.bg www.kameno.bg

ДО
ОБЩИНСКИ СЪВЕТ
ГР. КАМЕНО

35

ОБЩИНА-КАМЕНО гр. Камено п.к. 8120
Регистрационен индекс и дата 61-01-39/08.02.2024

ДОКЛАДНА ЗАПИСКА

От

Общински съвет гр. Камено 03/08.02.2024

ЖЕЛЪО ВАСИЛЕВ ВАРДУНСКИ КМЕТ НА ОБЩИНА КАМЕНО

Относно: Заявление за процедуране и одобряване на ПУП-ПП (парцеларен план) за обект: нова кабелна линия 20кV от нов СРС, вграден в оста на ВЛ 20кV, извод ВС Върли бряг 1 до нов БКТП, разположен в ПИ с идент. 80916.76.34, м. „Кантона“ по КККР на с. Черни връх.

УВАЖАЕМИ ГОСПОДИН ПРЕДСЕДАТЕЛ,

УВАЖАЕМИ ГОСПОЖИ И ГОСПОДА ОБЩИНСКИ СЪВЕТНИЦИ,

В общинската администрация е постъпило заявление вх.№54-00-279/13.09.2022г. от „БАЛКАН ТРЕЙД“ ЕООД с искане за процедуране и одобряване на ПУП-ПП (парцеларен план) на обект на техническата инфраструктура извън границите на населените места и селищните образувания за обект: „Нова кабелна линия 20кV от нов СРС, вграден в оста на ВЛ 20кV, извод ВС Върли бряг 1 до нов БКТП, разположен в ПИ с идент. 80916.76.34, м. „Кантона“ по КККР на с. Черни връх“.

С решение по т.24 от дневния ред на проведеното на 31.05.2022г., заседание на Общински съвет Камено, обективирано в Протокол №31 е разрешено изработването на проект на ПУП-ПП (парцеларен план) за обект: Нова кабелна линия 20кV от нов СРС, вграден в оста на ВЛ 20кV, извод ВС Върли бряг 1 до нов БКТП, разположен в ПИ с идент. 80916.76.34, м. „Кантона“ по КККР на с. Черни връх.

Трасето на новопредвидената кабелна линия 20кV започва от нов СРС вграден в оста на ВЛ 20кV, извод ВС Върли бряг 1, разположен в ПИ с идент. 80916.76.51 по КККР на с. Черни връх, Общинска публична, вид територия Земеделска, НТП За селскостопански, горски, ведомствен път и преминава по него до ПИ с идент. 80916.76.34, м. „Кантона“ по КККР на с. Черни връх, собственост на възложителя.

Изготвеният проект е съгласуван с „Електроразпределение Юг“ ЕАД, ВиК – Бургас, Виваком.

Проектът е обявен по реда на чл.128, ал.1 от ЗУТ в ДВ, бр.86 от 28.10.2022г. и в законоустановения срок няма постъпили жалби и възражения, видно от акт за резултатите от обявяване на проекта с изх.№54-00-279/29.11.2022г.

Съгласно изискванията на чл.128, ал.8 от ЗУТ, ПУП-ПП е разгледан на заседание на ОЕСУТ при Община Камено, проведено на 23.11.2023г. и с решение обективирано в протокол №10/23.11.2023г. по т.5 от дневния ред проекта е приет.

На основание чл.129, ал.1 от ЗУТ, във връзка чл.109, ал1, т.3 и чл.110, ал.1, т.5 от ЗУТ, АНВ с изх.№54-00-279/29.11.2022г., за приключило обявяване на проекта, протокол-решение №10/23.11.2023г. по т.5 от дневния ред на ОЕСУТ, предлагам Общински съвет Камено да вземе следното,

РЕШЕНИЕ:

Общински съвет Камено одобрява ПУП – ПП (парцеларен план) на обект на техническата инфраструктура извън границите на населените места и селищните образувания за обект: Нова кабелна линия 20кV от нов СРС, вграден в оста на ВЛ 20кV, извод ВС Върли бряг 1 до нов БКТП, разположен в ПИ с идент. 80916.76.34, м.“Кантона“ по КККР на с.Черни връх.

Решението да се изпрати в 7-дневен срок за обнародване в „Държавен вестник“ по реда на чл.129, ал.1 от ЗУТ.

Решението подлежи на обжалване по реда на чл.215, ал.4 от ЗУТ чрез Общински съвет Камено пред Административен съд Бургас в 30-дневен срок от обнародването му.

Приложение:

1. Проект на ПУП – ПП за обект: „Нова кабелна линия 20кV от нов СРС, вграден в оста на ВЛ 20кV, извод ВС Върли бряг 1 до нов БКТП, разположен в ПИ с идент. 80916.76.34, м.“Кантона“ по КККР на с.Черни връх.
2. Копие от протокол №10/23.11.2023г. по т.5 от дневния ред на ОЕСУТ.
3. Копие от заявление с вх.№54-00-279/13.09.2022г.

.....
ЖЕЛЪО ВАРДУНСКИ

Кмет на Община Камено



Съгласувал:

инж.П.Войнов

Изготвил:

арх.Д. Жекова



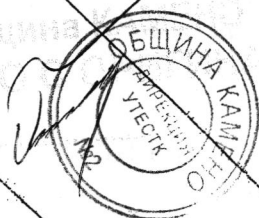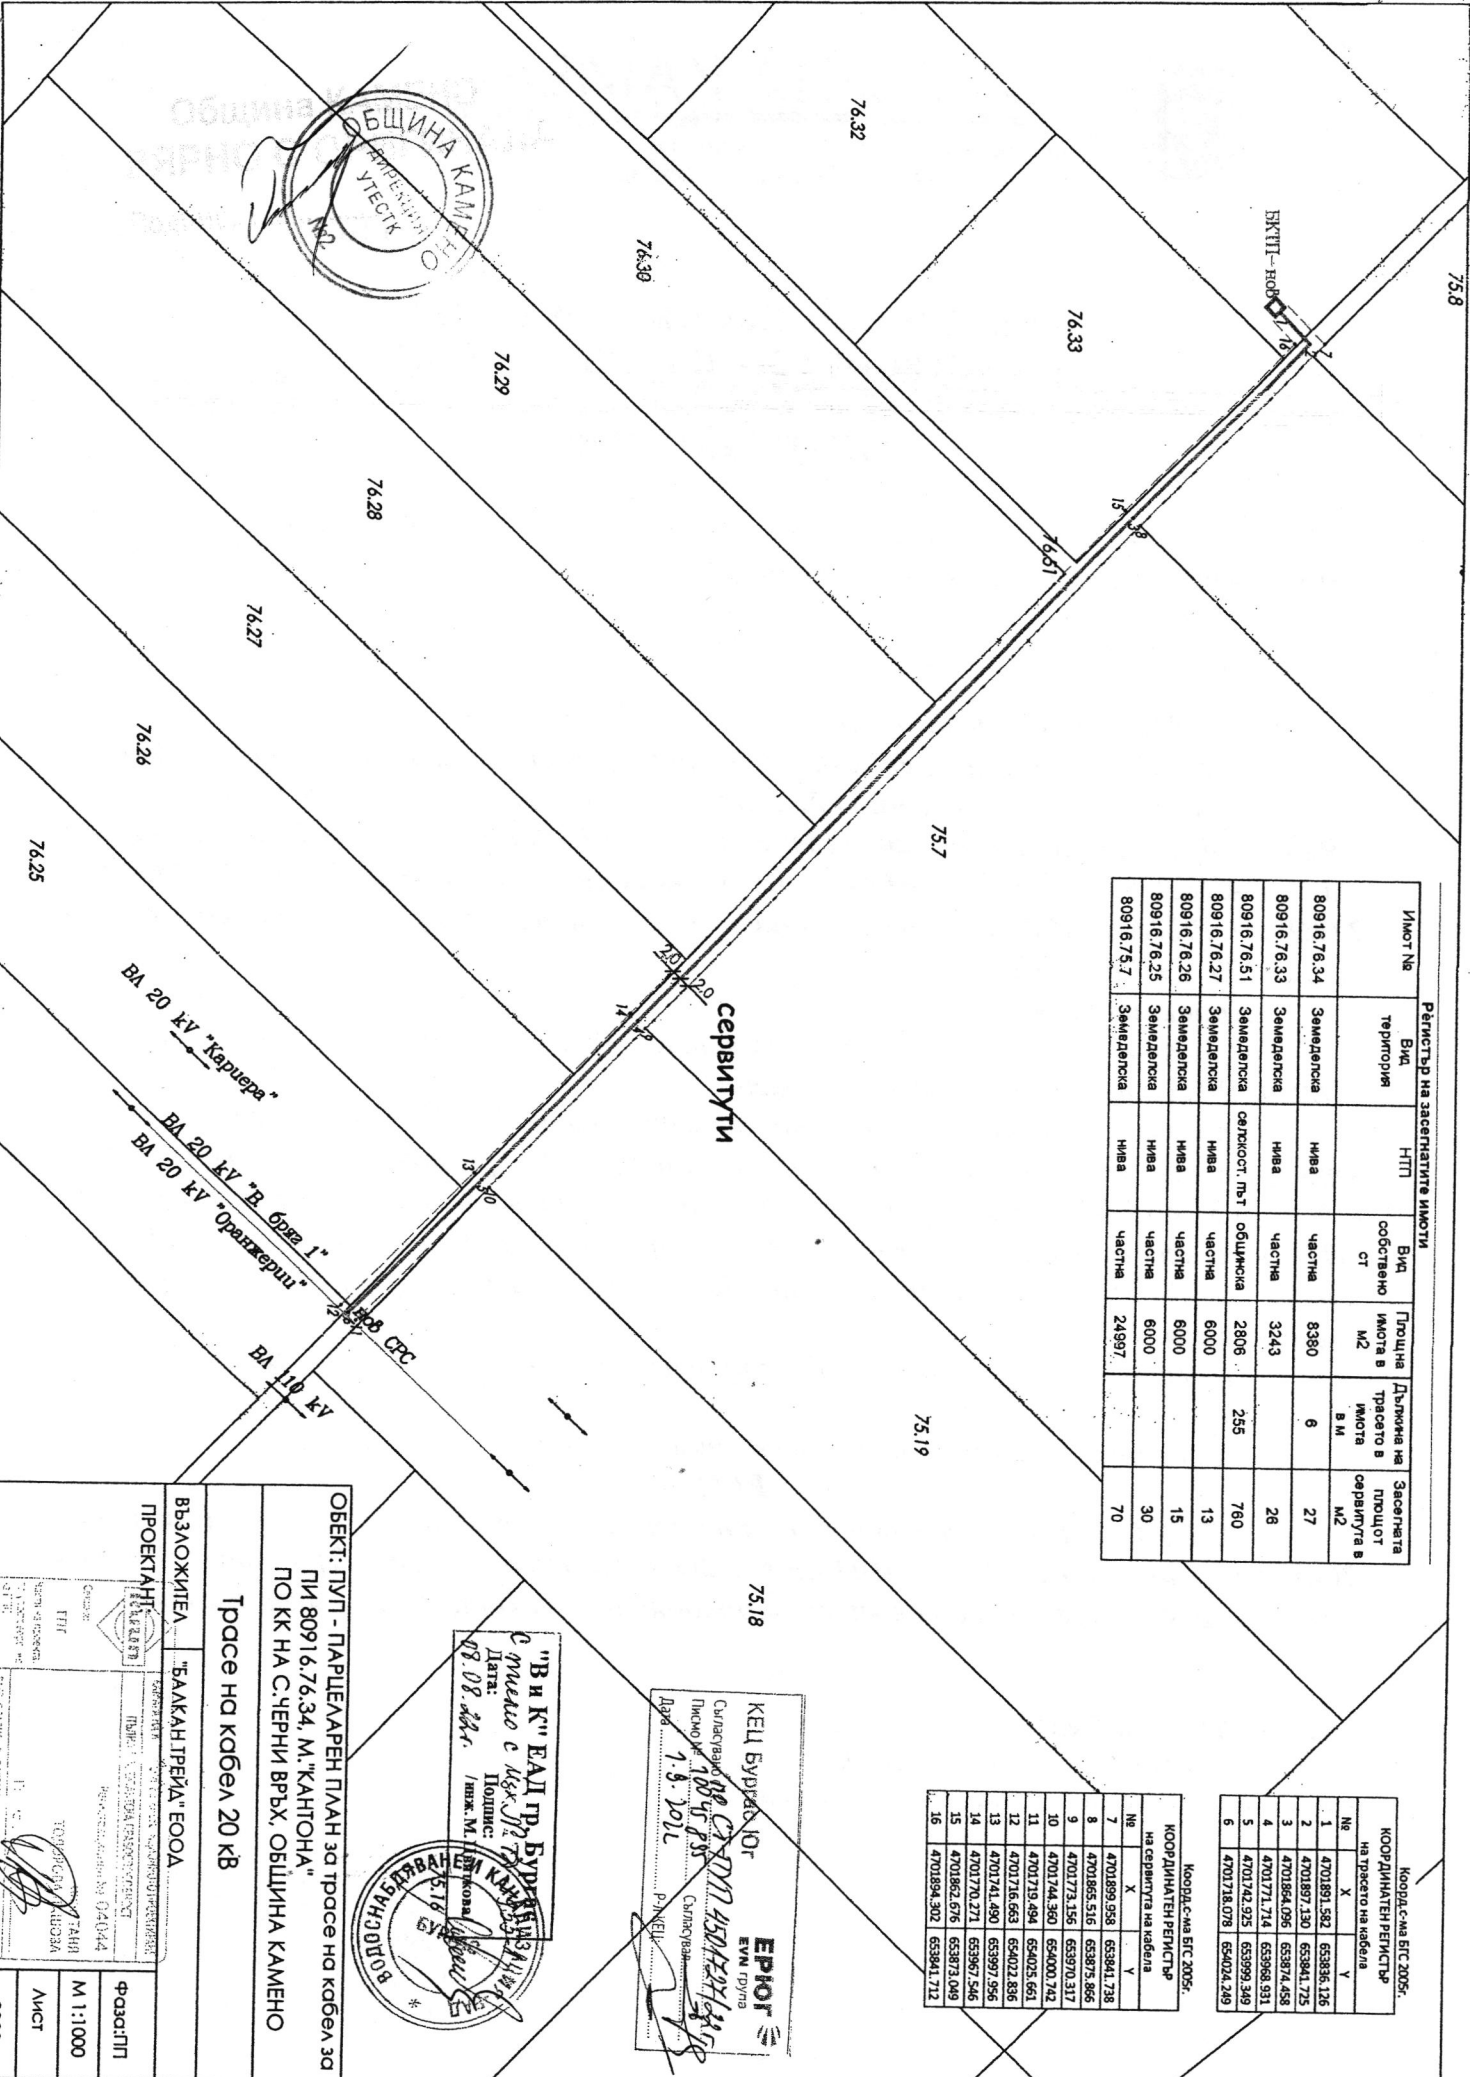

РЕГИСТЪР НА ЗАСЕГНАТИТЕ ИМОТИ

Имот №	Вид територия	НТИ	Вид собствено ст	Площина имота в М2	Дължина на трасето в имота в М	Засегната площ от сепаратива в М2
80916/76.34	Земеделска	Нива	Частна	8380	6	27
80916/76.33	Земеделска	Нива	Частна	3243		28
80916/76.51	Земеделска	селскост. път общинска	общинска	2806	255	760
80916/76.27	Земеделска	Нива	Частна	6000		13
80916/76.26	Земеделска	Нива	Частна	6000		15
80916/76.25	Земеделска	Нива	Частна	6000		30
80916/75.7	Земеделска	Нива	Частна	24997		70

КООРДАТИ НА БИТ 2005.

КООРДИНАТИ НА ТРАСЕТО НА КАБЕЛА

№	X	Y
1	4701891.582	653835.126
2	4701897.130	653941.725
3	4701894.056	653974.458
4	4701771.714	653968.931
5	4701742.925	653999.349
6	4701718.078	654024.249

КООРДАТИ НА БИТ 2005.

КООРДИНАТИ НА СЕПАРАТИВА

№	X	Y
7	4701899.938	653941.738
8	4701865.516	653875.866
9	4701773.156	653970.317
10	4701744.380	654000.742
11	4701719.494	654025.661
12	4701716.663	654022.836
13	4701741.490	653997.956
14	4701770.271	653987.546
15	4701862.676	653973.049
16	4701894.302	653941.712

КЕЛ БУДИЩА ЮР
 Сградно дело № 108/17/2021
 Писмо № 108/17/2021
 Дата: 1.8.2021
 Сградарегистър
 Р. КЕЛ

"В и К" ЕАД гр. Бургас
 Сметно с № 3/2021
 Дата: 08.08.2021
 Подпис: /инж. М. М. /



ОБЕКТ: ПУП - ПАРЦЕЛАРЕН ПЛАН ЗА ТРАСЕ НА КАБЕЛ ЗА ПИ 80916/76.34, М. "КАНТОНА" ПО КК НА С. ЧЕРНИ ВРЪХ, ОБЩИНА КАМЕНО

Трасе на кабел 20 кВ

ВЪЗЛОЖИТЕЛ: "БАНКА ГРЕВА" ЕООД

ПРОЕКТАНТ:

Сградарегистър № 108/17/2021

Фазов: ПП

М 1:1000

АМСТ

2022 г.



ОБЩИНА КАМЕНО

8120 гр. Камено, ул. „Освобождение“ № 101, тел. 05515 /3008; факс 05515/2480
e-mail: obshtina@kameno.bg www.kameno.bg

ПРЕПИС - ИЗВЛЕЧЕНИЕ

ОБЩИНСКИ ЕКСПЕРТЕН СЪВЕТ ПО УСТРОЙСТВО НА ТЕРИТОРИЯТА

ПРОТОКОЛ №10

от заседание на Общинския експертен съвет по устройство на територията /ОЕСУТ/,
проведено присъствено на 23.11.2023г. /четвъртък/:

.....
.....

По т.5 от дневния ред:

Служебно внесена преписка след приключила процедура по съобщаване на проект за ПУП-ПП за трасе на кабел 20кV за ПИ с идент. 80916.36.34 по КККР на с.Черни връх, проведена на осн. заявление с вх.№94-00-279/13.09.2022год., подадено от „БАЛКАН ТРЕЙД“ ЕООД и приключила с издаден АНВ №54-00-279/29.11.2022год. Преписката се внася за приемане на проекта от ОЕСУТ на осн.чл.128, ал.7 от ЗУТ

Констатации:

Проекта е изготвен на основание Решение по т.24 от Протокол 31/26.05.2022г.,на Общински съвет Камено.

Трасето на новопредвидената кабелна линия 20 кV започва от нов СРС, вграден в остана ВЛ 20кV, извод ВС Върли бряг 1, разположен в ПИ с идент. 80916.76.51 по КККР на с.Черни връх, Общинска публична, вид територия Земеделска, НТП За селскостопански, горски, ведомствен път и преминава по него до ПИ с идент. 80916.76.34, м.“Кантона“ по КККР на с.Черни връх, собственост на възложителя.

Проектът е съгласуван с „Електроразпределение Юг“ ЕАД, „ВиК – Бургас“, VIVACOM.

Въз основа на направените констатации ОЕСУТ

РЕШИ:

ОЕСУТ приема представения проект за изменение на ПУП-ПП за кабел 20кV от съществуващ СРС №103 на ВЛ 20кV “Пролет“ до ВС „Трояново“. Счита, че няма пречки Проекта да се внесе за одобряване от Общински съвет Камено.

арх. ДИМАНА ЖЕКОВА: /п/
главен архитект на община Камено и
председател на ОЕСУТ при Община Камено



