




# ОБЩИНА КАМЕНО

8120 гр. Камено, ул. „Освобождение“ № 101, тел. 05515 /3008; факс 05515/2480  
e-mail: obshtina@kameno.bg www.kameno.bg

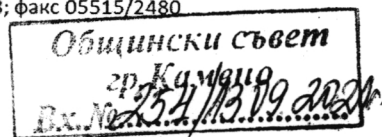

34

ДО  
ОБЩИНСКИ СЪВЕТ  
ГР. КАМЕНО

ДОКЛАДНА ЗАПИСКА  
ОТ  
ЖЕЛЪО ВАСИЛЕВ ВАРДУНСКИ  
КМЕТ НА ОБЩИНА КАМЕНО

**ОТНОСНО:** *Одобряване на план – схема за разполагане на преместваеми обекти по чл.56 от ЗУТ, в ПИ 2157, с площ 344 кв.м. – отреден за „площад“, по кадастрален план на гр. Камено, одобрен със Заповед № РД-02-14-2222/27.12.2000 год.*

УВАЖАЕМИ ОБЩИНСКИ СЪВЕТНИЦИ,

Община Камено е собственик на ПИ 2157, с площ 344 кв.м. – отреден за „площад“, по кадастрален план на гр. Камено, одобрен със Заповед № РД-02-14-2222/27.12.2000 год.

С цел да се предвидят позиции за поставяне на преместваеми обекти е налице необходимост от одобряване на схема на преместваеми обекти на територията на ПИ 2157 по кадастралния план на гр. Камено.

От експерти в Дирекция „Устройство на територията“ е извършен оглед на място за определяне на възможните варианти за новите позиции. Изготвена е служебна схема за разполагане, 10бр позиции за поставяне на преместваеми обекти – павилиони за търговия и услуги, сергии за търговска дейност и павилион за заведение за бързо обслужване, като са обозначени конкретното местоположение и размери, както и вида на обекта.

Предвижда се разполагането на следните обекти:

- Павилион за търговия и услуги – 4бр.
- Павилион – заведение за бързо обслужване – 1бр.
- Сергия за търговска дейност – 4бр.
- Санитарен възел

Съгласно становището на главния архитект на община Камено преместваемите обекти, с оглед запазване на цялостният архитектурен облик и осигуряване на хармония с околната среда следва да бъдат изработени както следва :

- Конструкцията да бъде изработена от метал.

- Да бъде с еднаква височина, но не по-високи от 3м.
- Облицовъчните материали могат да бъдат по преценка на инвеститора, като не се допуска фасадната повърхност да бъде изпълнена от пресована дървесина, шперплат или фазер.
- Облицовъчните материали да бъдат изпълнени в светъл цвят.
- Да имат еднакъв детайл на архитектурния образ /стреха, борд, прозорци/

Предвид изложеното и на основание чл. 21, ал. 1, т. 11 от ЗМСМА, в изпълнение на Наредба за реда и условията за поставяне и премахване на преместваеми обекти на територията на община Камено, предлагам Общински съвет Бургас да вземе следното:

### РЕШЕНИЕ:

1. Общински съвет Камено одобрява план – схема за разполагане на търговски обекти „Пазар – център“ на 10бр позиции за поставяне на преместваеми обекти – павилиони за търговия и услуги, сергии за търговска дейност и павилион за заведение за бързо обслужване, по реда на чл.56 от ЗУТ, ПИ 2157, с площ 344 кв.м. – отреден за „площад“, по кадастрален план на гр. Камено, одобрен със Заповед № РД-02-14-2222/27.12.2000 год.

2. Възлага и упълномощава Кмета на Община Камено да извърши всички законови действия за изпълнение на решението по т. 1

3. На основание чл. 60, ал.1 от АПК допуска предварително изпълнение на решението.

#### Приложение:

- скица № 681/08.09.2021 год.;
- схема за разполагане на търговски обекти „Пазар – център“;
- удостоверение

**ЖЕЛЪО ВАРДУНСКИ**  
Кмет на Община Камено





# ОБЩИНА КАМЕНО

8120 гр. Камено, ул. „Освобождение“ № 101, тел. 05515 /3008; факс 05515/2480  
e-mail: [obshtina@kameno.bg](mailto:obshtina@kameno.bg) [www.kameno.bg](http://www.kameno.bg)

## СХЕМА ЗА РАЗПОЛАГАНЕ НА ТЪРГОВСКИ ОБЕКТИ "ПАЗАР-ЦЕНТЪР" ПО ЧЛ.56 ОТ ЗУТ


М 1:125

На ПИ 2157

по кадастрален плана на гр. Камено

### ПРЕДНАЗНАЧЕНИЕ И РАЗМЕРИ НА ОБЕКТИТЕ:

1. Павилион за търговия и услуги с размери 4/3.5м
2. Павилион за търговия и услуги с размери 4/3.5м
3. Павилион за търговия и услуги с размери 4/3.5м - фризьорски салон
4. Санитарен възел
5. Сергия за търговска дейност
6. Сергия за търговска дейност
7. Сергия за търговска дейност
8. Сергия за търговска дейност
9. Павилион за търговия и услуги с размери 6/3.5м
10. Заведение за бързо обслужване с размери 4/6.4м

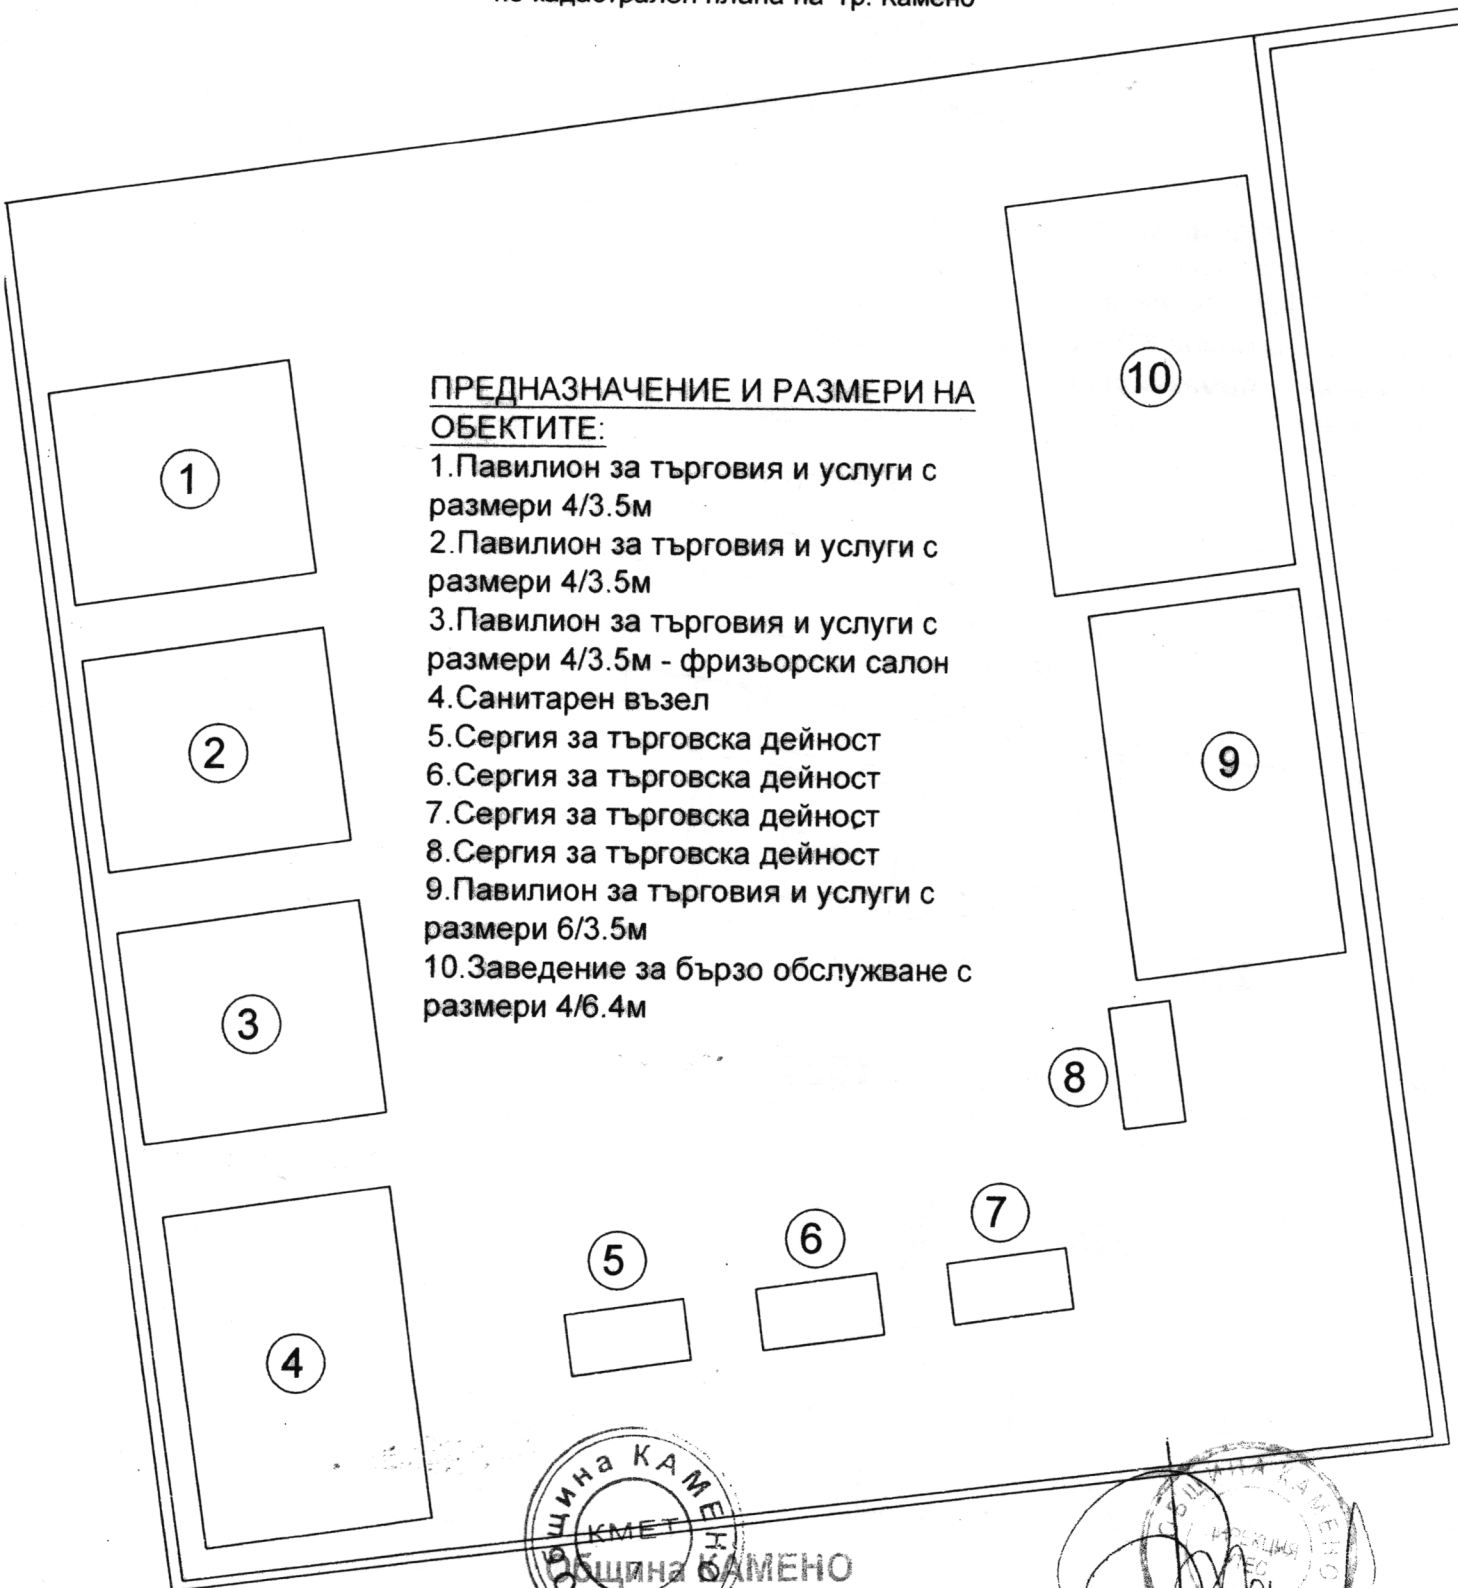

Община КАМЕНО  
ОБЩИНА КАМЕНО  
ВЯРНО С ОРИГИНАЛА  
Подпис .....

Изготвил: .....  
арх. Д. Жекова