ОБЩИНА-КАМЕНО
гр. Камено п.к. 8120
Регистрационен индекс и дата
01-01-162/14.06.2023г.

ОБЩИНА КАМЕНО

8120 гр. Камено, ул. „Освобождение" № 101, тел. 05515 /3008; факс 05515/2480
e-mail: obshtina@kameno.bg www.kameno.bg

Общински съвет
гр. Камено
Вх.№ 2НР/15.06.2023г.

7

ДО
ОБЩИНСКИ СЪВЕТ
ОБЩИНА КАМЕНО

Д О К Л А Д Н А З А П И С К А
от
Жельо Василев Вардунски
Кмет на Община Камено

Относно: Отдаване под наем на недвижими имоти – петна за разполагане на кафе автомати, находящи се на територията на гр. Камено и с. Вратица, общ. Камено, обл. Бургас

УВАЖАЕМИ ГОСПОДИН ПРЕДСЕДАТЕЛ,
УВАЖАЕМИ ОБЩИНСКИ СЪВЕТНИЦИ,

С Решения по т. 27 от Протокол № 33/28.07.2022г., т.22 от Протокол № 40/30.03.2023г. и т. 22 от Протокол № 42/25.05.2023г. на Общински съвет – Камено, са приети решения, с които са одобрени план-схеми за разполагане на преместваеми обекти по чл. 56 от ЗУТ, съгласно приложени скици/схеми за разполагане на 24 броя кафе автомати, с площ 1.00 кв.м. на територията на гр. Камено и с. Вратица, общ. Камено, обл. Бургас, както слева:

Решение по т. 27 от Протокол № 33/28.07.2022г.:

- Автомат за кафе с площ 1кв.м., разположен в уличното пространство между о.т. 128 и о.т. 129 по регулационния план на гр. Камено (на ул. „Царевец");

- Автомат за кафе с площ 1кв.м., разположен в уличното пространство между о.т. 203 и о.т. 204 по регулационния план на гр. Камено (на ул. „Освобождение" /до старата механа/);

- Автомат за кафе с площ 1кв.м., разположен в уличното пространство между о.т. 65 и о.т. 59 по регулационния план на с. Вратица, общ. Камено;

Решение по т. 22 от Протокол № 40/30.03.2023г.:

- Автомат за кафе, разположен в уличното пространство между о.т. 210 и о.т. 209 по регулационния план на гр. Камено (на ул. „Стамболийски");

- Автомат за кафе с площ 1кв.м., разположен в уличното пространство между о.т. 40 и о.т. 26 по регулационния план на гр. Камено (на ул. „Освобождение");

- Автомат за кафе с площ 1 кв.м., разположен в уличното пространство между о.т. 147 и о.т. 170 по регулационния план на гр. Камено (на ул. „Оборище");

- Автомат за кафе с площ 1 кв.м., разположен в уличното пространство между о.т. 135 и о.т. 134 по регулационния план на гр. Камено (на ул. „Оборище");

- Автомат за кафе с площ 1 кв.м., разположен в уличното пространство между о.т. 137 и о.т. 137' по регулационния план на гр. Камено (на ул. „Георги Кондолов");

- Автомат за кафе с площ 1 кв.м., разположен в уличното пространство между о.т. 118 и о.т. 117 по регулационния план на гр. Камено (на ул. „Митко Палаузов“);

- Автомат за кафе с площ 1 кв.м., разположен в уличното пространство между о.т. 63 и о.т. 62 по регулационния план на гр. Камено (на ул. „Освобождение“);

- Автомат за кафе с площ 1 кв.м., разположен в уличното пространство между о.т. 81 и о.т. 82 по регулационния план на гр. Камено (на ул. „Освобождение“);

- Автомат за кафе с площ 1 кв.м., разположен в уличното пространство между о.т. 76 и о.т. 75 по регулационния план на гр. Камено (на ул. „Димитър Благоев“);

- Автомат за кафе с площ 1 кв.м., разположен в уличното пространство между о.т. 155 и о.т. 154 по регулационния план на гр. Камено (на ул. „Георги Кондолов“);

- Автомат за кафе с площ 1 кв.м., разположен в уличното пространство между о.т. 156 и о.т. 251 по регулационния план на гр. Камено (на ул. „Георги Кондолов“);

- Автомат за кафе с площ 1 кв.м., разположен в уличното пространство между о.т. 159 и о.т. 213 по регулационния план на гр. Камено (на ул. „Стара планина“).

Решение по т. 22 от Протокол № 42/25.05.2023г.:

- Автомат за кафе с площ 1кв.м., разположен в уличното пространство между о.т. 111 и о.т. 112 по регулационния план на гр. Камено (на ул. „Георги Димитров“);

- Автомат за кафе с площ 1 кв.м., разположен в уличното пространство между о.т. 128 и о.т. 129 по регулационния план на гр. Камено (на ул. „Царевец“);

- Автомат за кафе с площ 1 кв.м., разположен в уличното пространство между о.т. 121 и о.т. 122 по регулационния план на гр. Камено (на ул. „Комсомолска“);

- Автомат за кафе с площ 1 кв.м., разположен в уличното пространство между о.т. 204 и о.т. 203 по регулационния план на гр. Камено (на ул. „Освобождение“);

- Автомат за кафе с площ 1 кв.м., разположен в уличното пространство между о.т. 117 и о.т. 81 по регулационния план на гр. Камено (на ул. „Освобождение“);

- Автомат за кафе с площ 1 кв.м., разположен в уличното пространство между о.т. 80 и о.т. 77 по регулационния план на гр. Камено (на ул. „Димитър Благоев“);

- Автомат за кафе с площ 1 кв.м., разположен в уличното пространство между о.т. 64 и о.т. 65 по регулационния план на гр. Камено (на ул. „Дунав“);

- Автомат за кафе с площ 1 кв.м., разположен в уличното пространство между о.т. 115 и о.т. 112 по регулационния план на гр. Камено (на ул. „Никола Кондов“);

- Автомат за кафе с площ 1 кв.м., разположен в двора на БКС;

За част от Петната е проявен интерес от ЕТ „ТГГ 2018 – Виолета Грудева“ с вх. № 69-00-205/20.04.2023г., Надя Станкова Трифонова с вх. № 94-00-2563/12.09.2022г. и „ПАВКАТА-60“ ЕООД с вх. № 69-00-215/24.03.2020г., да бъдат ползвани под наем.

На основание чл.3, ал.2, т.3 от Закона за общинската собственост – *„Публична общинска собственост са други имоти, предназначени за трайно задоволяване на обществени потребности от местно значение, определени от общинския съвет.“* и във връзка с чл.56, ал.2 от Закона за общинската собственост – *„За временните постройки, улиците, площадите, общинските пътища и други линейни обекти на техническата инфраструктура не се съставят актове за общинска собственост, освен ако в специален закон е предвидено друго.“*

Съгласно разпоредбата на чл. 14, ал. 7 от Закона за общинската собственост – *„Свободни имоти или части от тях - публична общинска собственост, могат да се отдават под наем за срок до 10 години, като отдаването под наем се извършва от кмета на общината след провеждане на публичен търг или публично оповестен конкурс.* Въз основа на резултатите от търга или конкурса се сключва договор за наем от кмета или от оправомощвно от него длъжностно лице. Съгласно чл. 14 ал. 3 от Закона за общинската собственост – *„Срокът за*

отдаване под наем се определя от общинския съвет и не може да бъде по-дълъг от 10 /десет/ години.“

На основание чл.13, ал.1 от НРПУРОИ – *„Части от имоти - публична общинска собственост, с изключение на обектите, подлежащи на концесиониране, могат да се отдават под наем след решение на общинския съвет за срок до 10 години...“*

Съгласно чл. 14, ал. 8 от Закона за общинската собственост – *„Наемните цени се определят от общинския съвет.“*. С решение, прието по т. 20 от дневния ред на проведеното на 25.05.2023г. заседание на Общински съвет – Камено, обективирано в протокол № 42 от същата дата, са приети размери на базисни цени за отдаване под наем на общински имоти и вещи. В приложението към решението с *т.3.6. – „Терени за поставяне на кафе машини, млекомати, вендинг машини и др., съгласно приета и одобрена схема за преместваеми обекти“,* е определена цена от 10.00 (десет) лв./кв.м. на месец, без ДДС.

Предвид гореизложеното и на основание чл.21, ал.1, т.8 от Закона за местното самоуправление и местната администрация, чл.14, ал.7 и ал.8, във връзка с ал.2 от Закона за общинската собственост, чл.70, ал.4, във връзка чл.13, ал. 1 от НРПУРОИ, Решения по т. 27 от Протокол № 33/28.07.2022г., т. 22 от Протокол № 40/30.03.2023г. и т. 22 от Протокол № 42/25.05.2023г. на Общински съвет – Камено, за одобряване на план-схеми за разполагане на преместваеми обекти и Решение по т.20 от Протокол № 42/25.05.2023 г. на Общински съвет – Камено за Приемане на базисните цени, предлагам Общински съвет – Камено да вземе следните

Р Е Ш Е Н И Я:

I. Да се включат в „Програмата за управление и разпореждане с общинска собственост за 2022г.“, в раздел VI., нова точка 2. – *„Обособени места в регулационните граници на населените места за разполагане на преместваем обект, за отдаване под наем чрез провеждане на публично оповестен търг/конкурс.“*, следните нови имоти:

- Петно за Автомат за кафе, с площ 1.00 (един) кв.м., разположен в уличното пространство между о.т. 128 и о.т. 129 по регулационния план на гр. Камено (на ул. „Царевец“);

- Петно за Автомат за кафе, с площ 1.00 (един) кв.м., разположен в уличното пространство между о.т. 203 и о.т. 204 по регулационния план на гр. Камено (на ул. „Освобождение“ /до старата механа/);

- Петно за Автомат за кафе, с площ 1.00 (един) кв.м., разположен в уличното пространство между о.т. 65 и о.т. 59 по регулационния план на с. Вратица, общ. Камено;

- Петно за Автомат за кафе, с площ 1.00 (един) кв.м., разположен в уличното пространство между о.т. 210 и о.т. 209 по регулационния план на гр. Камено (на ул. „Стамболийски“);

- Петно за Автомат за кафе, с площ 1.00 (един) кв.м., разположен в уличното пространство между о.т. 40 и о.т. 26 по регулационния план на гр. Камено (на ул. „Освобождение“);

- Петно за Автомат за кафе, с площ 1.00 (един) кв.м., разположен в уличното пространство между о.т. 147 и о.т. 170 по регулационния план на гр. Камено (на ул. „Оборище“);

- Петно за Автомат за кафе, с площ 1.00 (един) кв.м., разположен в уличното пространство между о.т. 135 и о.т. 134 по регулационния план на гр. Камено (на ул. „Оборище“);

- Петно за Автомат за кафе, с площ 1.00 (един) кв.м., разположен в уличното пространство между о.т. 137 и о.т. 137‘ по регулационния план на гр. Камено (на ул. „Георги Кондолов“);

- Петно за Автомат за кафе, с площ 1.00 (един) кв.м., разположен в уличното пространство между о.т. 118 и о.т. 117 по регулационния план на гр. Камено (на ул. „Митко Палаузов“);

- Петно за Автомат за кафе, с площ 1.00 (един) кв.м., разположен в уличното пространство между о.т. 63 и о.т. 62 по регулационния план на гр. Камено (на ул. „Освобождение“);

- Петно за Автомат за кафе, с площ 1.00 (един) кв.м., разположен в уличното пространство между о.т. 81 и о.т. 82 по регулационния план на гр. Камено (на ул. „Освобождение“);

- Петно за Автомат за кафе, с площ 1.00 (един) кв.м., разположен в уличното пространство между о.т. 76 и о.т. 75 по регулационния план на гр. Камено (на ул. „Димитър Благоев“);

- Петно за Автомат за кафе, с площ 1.00 (един) кв.м., разположен в уличното пространство между о.т. 155 и о.т. 154 по регулационния план на гр. Камено (на ул. „Георги Кондолов“);

- Петно за Автомат за кафе, с площ 1.00 (един) кв.м., разположен в уличното пространство между о.т. 156 и о.т. 251 по регулационния план на гр. Камено (на ул. „Георги Кондолов“);

- Петно за Автомат за кафе, с площ 1.00 (един) кв.м., разположен в уличното пространство между о.т. 159 и о.т. 213 по регулационния план на гр. Камено (на ул. „Стара планина“).

- Петно за Автомат за кафе, с площ 1.00 (един) кв.м., разположен в уличното пространство между о.т. 111 и о.т. 112 по регулационния план на гр. Камено (на ул. „Георги Димитров“);

- Петно за Автомат за кафе, с площ 1.00 (един) кв.м., разположен в уличното пространство между о.т. 128 и о.т. 129 по регулационния план на гр. Камено (на ул. „Царевец“);

- Петно за Автомат за кафе, с площ 1.00 (един) кв.м., разположен в уличното пространство между о.т. 121 и о.т. 122 по регулационния план на гр. Камено (на ул. „Комсомолска“);

- Петно за Автомат за кафе, с площ 1.00 (един) кв.м., разположен в уличното пространство между о.т. 204 и о.т. 203 по регулационния план на гр. Камено (на ул. „Освобождение“);

- Петно за Автомат за кафе, с площ 1.00 (един) кв.м., разположен в уличното пространство между о.т. 117 и о.т. 81 по регулационния план на гр. Камено (на ул. „Освобождение“);

- Петно за Автомат за кафе, с площ 1.00 (един) кв.м., разположен в уличното пространство между о.т. 80 и о.т. 77 по регулационния план на гр. Камено (на ул. „Димитър Благоев“);

- Петно за Автомат за кафе, с площ 1.00 (един) кв.м., разположен в уличното пространство между о.т. 64 и о.т. 65 по регулационния план на гр. Камено (на ул. „Дунав“);

- Петно за Автомат за кафе, с площ 1.00 (един) кв.м., разположен в уличното пространство между о.т. 115 и о.т. 112 по регулационния план на гр. Камено (на ул. „Никола Кондов“);

- Петно за Автомат за кафе, с площ 1.00 (един) кв.м., разположен в двора на БКС;

II. Да се проведе публичен търг с тайно наддаване за отдаване под наем на недвижим имот – петно за разполагане на преместваем обект, **за срок от 5 /пет/ години**, при начална тръжна цена и стъпка на наддаване, както следва:

1. **Петно за Автомат за кафе, с площ 1.00 (един) кв.м., разположен в уличното пространство между о.т. 128 и о.т. 129 по регулационния план на гр. Камено (на ул. „Царевец“);**

Начална тръжна цена – 10.00 /десет/ лева, месечен наем, без ДДС.
Стъпка на наддаване – 1.00 /един/ лев
Депозитът за участие в търга е в размер на 1.00 /един/ лев

2. **Петно за Автомат за кафе, с площ 1.00 (един) кв.м., разположен в уличното пространство между о.т. 203 и о.т. 204 по регулационния план на гр. Камено (на ул. „Освобождение“ /до старата механа/);**

Начална тръжна цена – 10.00 /десет/ лева, месечен наем, без ДДС.
Стъпка на наддаване – 1.00 /един/ лев
Депозитът за участие в търга е в размер на 1.00 /един/ лев

3. **Петно за Автомат за кафе, с площ 1.00 (един) кв.м., разположен в уличното пространство между о.т. 65 и о.т. 59 по регулационния план на с. Вратица, общ. Камено;**

Начална тръжна цена – 10.00 /десет/ лева, месечен наем, без ДДС.
Стъпка на наддаване – 1.00 /един/ лев
Депозитът за участие в търга е в размер на 1.00 /един/ лев

4. **Петно за Автомат за кафе, с площ 1.00 (един) кв.м., разположен в уличното пространство между о.т. 210 и о.т. 209 по регулационния план на гр. Камено (на ул. „Стамболийски“);**

Начална тръжна цена – 10.00 /десет/ лева, месечен наем, без ДДС.
Стъпка на наддаване – 1.00 /един/ лев
Депозитът за участие в търга е в размер на 1.00 /един/ лев

5. **Петно за Автомат за кафе, с площ 1.00 (един) кв.м., разположен в уличното пространство между о.т. 40 и о.т. 26 по регулационния план на гр. Камено (на ул. „Освобождение“);**

Начална тръжна цена – 10.00 /десет/ лева, месечен наем, без ДДС.
Стъпка на наддаване – 1.00 /един/ лев
Депозитът за участие в търга е в размер на 1.00 /един/ лев

6. **Петно за Автомат за кафе, с площ 1.00 (един) кв.м., разположен в уличното пространство между о.т. 147 и о.т. 170 по регулационния план на гр. Камено (на ул. „Оборище“);**

Начална тръжна цена – 10.00 /десет/ лева, месечен наем, без ДДС.
Стъпка на наддаване – 1.00 /един/ лев
Депозитът за участие в търга е в размер на 1.00 /един/ лев

7. **Петно за Автомат за кафе, с площ 1.00 (един) кв.м., разположен в уличното пространство между о.т. 135 и о.т. 134 по регулационния план на гр. Камено (на ул. „Оборище“);**

Начална тръжна цена – 10.00 /десет/ лева, месечен наем, без ДДС.
Стъпка на наддаване – 1.00 /един/ лев
Депозитът за участие в търга е в размер на 1.00 /един/ лев

8. **Петно за Автомат за кафе, с площ 1.00 (един) кв.м., разположен в уличното пространство между о.т. 137 и о.т. 137‘ по регулационния план на гр. Камено (на ул. „Георги Кондолов“);**

Начална тръжна цена – 10.00 /десет/ лева, месечен наем, без ДДС.
Стъпка на наддаване – 1.00 /един/ лев
Депозитът за участие в търга е в размер на 1.00 /един/ лев

9. **Петно за Автомат за кафе, с площ 1.00 (един) кв.м., разположен в уличното пространство между о.т. 118 и о.т. 117 по регулационния план на гр. Камено (на ул. „Митко Палаузов“);**

Начална тръжна цена – 10.00 /десет/ лева, месечен наем, без ДДС.

Стъпка на наддаване – 1.00 /един/ лев

Депозитът за участие в търга е в размер на 1.00 /един/ лев

10. Петно за Автомат за кафе, с площ 1.00 (един) кв.м., разположен в уличното пространство между о.т. 63 и о.т. 62 по регулационния план на гр. Камено (на ул. „Освобождение“);

Начална тръжна цена – 10.00 /десет/ лева, месечен наем, без ДДС.

Стъпка на наддаване – 1.00 /един/ лев

Депозитът за участие в търга е в размер на 1.00 /един/ лев

11. Петно за Автомат за кафе, с площ 1.00 (един) кв.м., разположен в уличното пространство между о.т. 81 и о.т. 82 по регулационния план на гр. Камено (на ул. „Освобождение“);

Начална тръжна цена – 10.00 /десет/ лева, месечен наем, без ДДС.

Стъпка на наддаване – 1.00 /един/ лев

Депозитът за участие в търга е в размер на 1.00 /един/ лев

12. Петно за Автомат за кафе, с площ 1.00 (един) кв.м., разположен в уличното пространство между о.т. 76 и о.т. 75 по регулационния план на гр. Камено (на ул. „Димитър Благоев“);

Начална тръжна цена – 10.00 /десет/ лева, месечен наем, без ДДС.

Стъпка на наддаване – 1.00 /един/ лев

Депозитът за участие в търга е в размер на 1.00 /един/ лев

13. Петно за Автомат за кафе, с площ 1.00 (един) кв.м., разположен в уличното пространство между о.т. 155 и о.т. 154 по регулационния план на гр. Камено (на ул. „Георги Кондолов“);

Начална тръжна цена – 10.00 /десет/ лева, месечен наем, без ДДС.

Стъпка на наддаване – 1.00 /един/ лев

Депозитът за участие в търга е в размер на 1.00 /един/ лев

14. Петно за Автомат за кафе, с площ 1.00 (един) кв.м., разположен в уличното пространство между о.т. 156 и о.т. 251 по регулационния план на гр. Камено (на ул. „Георги Кондолов“);

Начална тръжна цена – 10.00 /десет/ лева, месечен наем, без ДДС.

Стъпка на наддаване – 1.00 /един/ лев

Депозитът за участие в търга е в размер на 1.00 /един/ лев

15. Петно за Автомат за кафе, с площ 1.00 (един) кв.м., разположен в уличното пространство между о.т. 159 и о.т. 213 по регулационния план на гр. Камено (на ул. „Стара планина“);

Начална тръжна цена – 10.00 /десет/ лева, месечен наем, без ДДС.

Стъпка на наддаване – 1.00 /един/ лев

Депозитът за участие в търга е в размер на 1.00 /един/ лев

16. Петно за Автомат за кафе, с площ 1.00 (един) кв.м., разположен в уличното пространство между о.т. 111 и о.т. 112 по регулационния план на гр. Камено (на ул. „Георги Димитров“);

Начална тръжна цена – 10.00 /десет/ лева, месечен наем, без ДДС.

Стъпка на наддаване – 1.00 /един/ лев

Депозитът за участие в търга е в размер на 1.00 /един/ лев

17. Петно за Автомат за кафе, с площ 1.00 (един) кв.м., разположен в уличното пространство между о.т. 128 и о.т. 129 по регулационния план на гр. Камено (на ул. „Царевец“);

Начална тръжна цена – 10.00 /десет/ лева, месечен наем, без ДДС.

Стъпка на наддаване – 1.00 /един/ лев

Депозитът за участие в търга е в размер на 1.00 /един/ лев

18. **Петно за Автомат за кафе, с площ 1.00 (един) кв.м., разположен в уличното пространство между о.т. 121 и о.т. 122 по регулационния план на гр. Камено (на ул. „Комсомолска“);**

Начална тръжна цена – 10.00 /десет/ лева, месечен наем, без ДДС.
Стъпка на наддаване – 1.00 /един/ лев
Депозитът за участие в търга е в размер на 1.00 /един/ лев

19. **Петно за Автомат за кафе, с площ 1.00 (един) кв.м., разположен в уличното пространство между о.т. 204 и о.т. 203 по регулационния план на гр. Камено (на ул. „Освобождение“);**

Начална тръжна цена – 10.00 /десет/ лева, месечен наем, без ДДС.
Стъпка на наддаване – 1.00 /един/ лев
Депозитът за участие в търга е в размер на 1.00 /един/ лев

20. **Петно за Автомат за кафе, с площ 1.00 (един) кв.м., разположен в уличното пространство между о.т. 117 и о.т. 81 по регулационния план на гр. Камено (на ул. „Освобождение“);**

Начална тръжна цена – 10.00 /десет/ лева, месечен наем, без ДДС.
Стъпка на наддаване – 1.00 /един/ лев
Депозитът за участие в търга е в размер на 1.00 /един/ лев

21. **Петно за Автомат за кафе, с площ 1.00 (един) кв.м., разположен в уличното пространство между о.т. 80 и о.т. 77 по регулационния план на гр. Камено (на ул. „Димитър Благоев“);**

Начална тръжна цена – 10.00 /десет/ лева, месечен наем, без ДДС.
Стъпка на наддаване – 1.00 /един/ лев
Депозитът за участие в търга е в размер на 1.00 /един/ лев

22. **Петно за Автомат за кафе, с площ 1.00 (един) кв.м., разположен в уличното пространство между о.т. 64 и о.т. 65 по регулационния план на гр. Камено (на ул. „Дунав“);**

Начална тръжна цена – 10.00 /десет/ лева, месечен наем, без ДДС.
Стъпка на наддаване – 1.00 /един/ лев
Депозитът за участие в търга е в размер на 1.00 /един/ лев

23. **Петно за Автомат за кафе, с площ 1.00 (един) кв.м., разположен в уличното пространство между о.т. 115 и о.т. 112 по регулационния план на гр. Камено (на ул. „Никола Кондов“);**

Начална тръжна цена – 10.00 /десет/ лева, месечен наем, без ДДС.
Стъпка на наддаване – 1.00 /един/ лев
Депозитът за участие в търга е в размер на 1.00 /един/ лев

24. **Петно за Автомат за кафе, с площ 1.00 (един) кв.м., разположен в двора на БКС;**

Начална тръжна цена – 10.00 /десет/ лева, месечен наем, без ДДС.
Стъпка на наддаване – 1.00 /един/ лев
Депозитът за участие в търга е в размер на 1.00 /един/ лев

III. Възлага на Кмета на общината да организира и проведе търга и да сключи договори за наем със спечелилите участници.

Приложения: **1.** Заявления – 3 броя;
2. Схема на разполагане – 24 броя;

ЖЕЛЬО ВАРДУНСКИ
Кмет на община Камено

Община Камено Кмет 1

Р. Бобева
20.04.23г.

ДО

КМЕТА НА

ОБЩИНА КАМЕНО

Т. Цветкова
По пълномощно
20.04.2023г.

ОБЩИНА КАМЕНО
гр. Камено п.к. 8120
Регистрационен индекс и дата
94-00-205 / 20.04.23

ЗАЯВЛЕНИЕ

от Виолета Йорданова Грудева - ЕТ „ТТТ 2018 - Виолета Грудева"

/име, презиме, фамилия/

ЕГН: ....., телефон: .....

адрес: гр./с. Камено, ул. ..... № .....

ж.к.: ....., бл. ....., вх. ....., ет. ....., ап. .....

Господин Кмет,

Моля да ми предоставено място за разполагане на автомат за кафе на ул. „Освобождение" № 58, гр. Камено. Прилагам схема за разполагане на обекта.

.....

.....

.....

.....

.....

.....

.....

.....

ОБЩИНА КАМЕНО
ВЯРНО С ОРИГИНАЛА
Подпис: .....

Дата: 20.04.2023г

С уважение: .....

ОБЩИНА КАМЕНО
8120 гр. Камено, ул. „Освобождение" № 101, тел. 05515 /3008; факс 05515/2480
e-mail: obshtina@kameno.bg www.kameno.bg

ДО

КМЕТА НА

ОБЩИНА КАМЕНО

ОБЩИНА КАМЕНО
гр. Камено п.к. 8120
Регистрационен индекс и дата
94-00-2563/12.09.22

З А Я В Л Е Н И Е

от Надя Стоянова Трифонова

/име, презиме, фамилия/

ЕГН: ..., телефон: ...

адрес: гр./с. Бургос, ул. ..... № .....

ж.к.: .....

Господин Кмет,

Моля дома бъде предоставен договор за наем по реда на ЗОЗ.

ОБЩИНА КАМЕНО
ВЯРНО С ОРИГИНАЛА
Подпис: .....

Дата: 12.09.22г.

С уважение .....

РБобека
25.03.20

ОБЩИНА КАМЕНО
гр. Камено п.к. 8120
Регистрационен индекс и дата
69-00-215 | 24.03.2020

ОБЩИНА КАМЕНО

8120 гр. Камено, ул. „Освобождение" № 101, тел. 05515 /3008; факс 05515/2480
e-mail: obshtina@kameno.bg www.kameno.bg

ДО
КМЕТА НА
ОБЩИНА КАМЕНО

Д-р Г. Цонкова
за докладване
25.03.2020 г

З А Я В Л Е Н И Е

от „Павката - 60" ЕООД

/име, презиме, фамилия/

ЕГН: ....., телефон: .....

адрес: гр./с. ....., ул. ..... № .....

ж.к.: ....., бл. ....., вх. ....., ет. ....., ап. .....

Господин Кмет,

моля да ми разрешите да поставя кафе-автомат в сградата на общ. Камено - гр. Камено ул. „Освобождение" № 101, както и на тротоарите, на следните улици:

- ул. „Царевец";
- ул. „Георги Конголов";
- ул. „Ал. Стамболийски";
- ул. „Освобождение" /до старата механа/;
- на площада, с. Винарска;
- до кметството, с. Вратица;

Дата: 24.03.2020 г.

С уважение: .....

ОБЩИНА КАМЕНО
ВЯРНО С ОРИГИНАЛА
Подпис: .....

ОБЩИНА КАМЕНО

8120 гр. Камено, ул. „Освобождение“ № 101, тел. 05515 /3008; факс 05515/2480
e-mail: obshtina@kameno.bg www.kameno.bg

СКИЦА

№ 325 /10.05.2022г.

М 1: 1000

Уличко пространство

На м/у о.т. 128 и о.т. 129 кв. 70

По плана на гр. Камено

Община Камено, Бургаска област

Собственост на Община Камено

Документ за собственост: -

Площ на УПИ: -

Площ на ПИ: - по одобрен кадастрален план / *показано с черен цвят* /


Одобрен ПУП със Заповед №836/04.03.1966 г.

Промени на ПУП със Заповед №

Кадастрален план одобрен със Заповед №РД-02-14-2222/27.12.2000 г.

Предназначена за ....Проектиране

Платена такса.....кв. № СЛУЖ /.....2022 г.

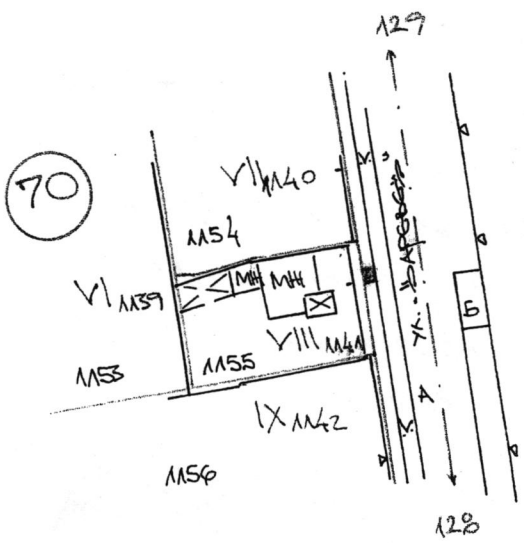

Схема

за разполагане на преместваем обект, съгл. чл. 56 от ЗУТ в уличко пространство м/у о.т. 128 - 129

- 1бр. преместв. обект - автомат за кафе

12.04.2022г.

гр. Камено /Н. Неделчева/

ОБЩИНА КАМЕНО ДИРЕКЦИЯ УТЕСТ №2

Изчертал: /Г. Тодорова/

ОБЩИНА КАМЕНО
ВЯРНО С ОРИГИНАЛА
Подпис: .....

ОБЩИНА КАМЕНО 7

ОБЩИНА КАМЕНО

8120 гр. Камено, ул. „Освобождение“ № 101, тел. 05515 /3008; факс 05515/2480
e-mail: obshtina@kameno.bg www.kameno.bg

СКИЦА

№ 323 / 10.05. 2022г.
М 1: 1000
На площадно пространство кв. 95
м/у о.т. 203 и о.т. 204
По плана на гр. Камено
Община Камено, Бургаска област

Собственост на Община Камено
Документ за собственост:
Площ на УПИ
Площ на ПИ по одобрен кадастрален план / *показано с черен цвят* /
Одобрен ПУП със Заповед №836/04.03.1966 г.
Промени на ПУП със Заповед №
Кадастрален план одобрен със Заповед №РД-02-14-2222/27.12.2000 г.
Предназначена за проектиране
Платена такса кв. № СЛУЖ. /2022 г.

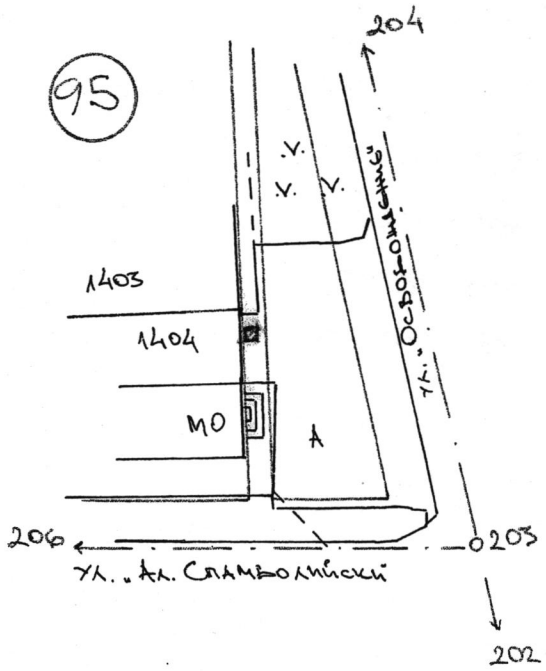


СХЕМА
за разполагане на преместваем обект
по чл. 56 от ЗУТ на обд. терен
в тротоарно пространство м/у
осови точки 206 и 204:
1 бр. преместваем обект -
автомат за кафе /1 кв. м/

ОБЩИНА КАМЕНО
ДИРЕКЦИЯ УТ
№2

Изчертал: П. Петрова

ОБЩИНА КАМЕНО
ВЯРНО С ОРИГИНАЛА
Подпис: .....

ОБЩИНА КАМЕНО

8120 гр. Камено, ул. „Освобождение" № 101, тел. 05515 /3008; факс 05515/2480
e-mail: obshtina@kameno.bg www.kameno.bg

СКИЦА

№ 242 /06.04.2022г.
М 1: 1000

На ..... кв. 21

По плана на с. Вратица
Община Камено, Бургаска област

Собственост на Община Камено

Документ за собственост:

Площ на УПИ

Кадастрален план – одобрен */ показано с черен цвят /*
Одобрен ПУП със Заповед № 281/23.09.1959г.
Промени на ПУП със Заповед №
Предназначена за проектиране
Платена такса.....кв. №...../.....2022 г.

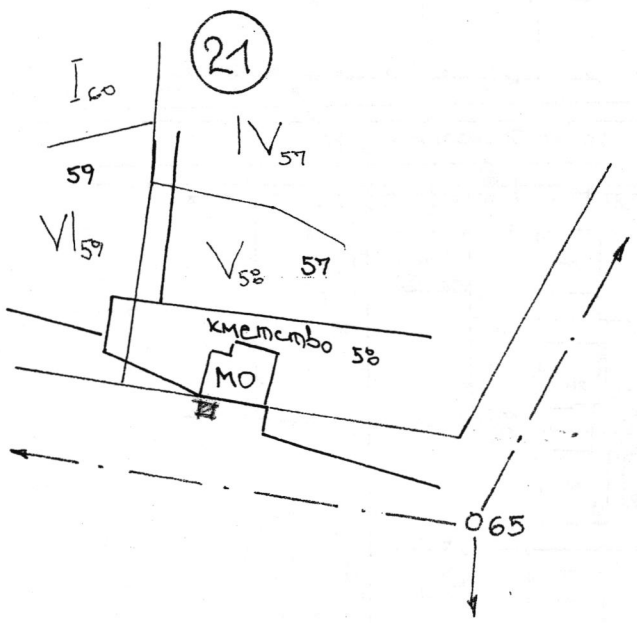


СХЕМА
за разполагане на преместваем обект по чл. 56 от ЗУТ на обществен в имотното пространство М13 осови точки 65 и 59, пред сградата на кметството. 1 бр. преместваем обект – автомат за кафе

Изчертал:.....
Кр. Костадинов

ОБЩИНА КАМЕНО
ВЯРНО С ОРИГИНАЛА
Подпис: .....

ОБЩИНА КАМЕНО


8120 гр. Камено, ул. „Освобождение" № 101, тел. 05515 /3008; факс 05515/2480
e-mail: obshtina@kameno.bg www.kameno.bg

СХЕМА ЗА РАЗПОЛАГАНЕ НА ТЪРГОВСКИ ОБЕКТИ ПО ЧЛ.56 ОТ ЗУТ

по кадастрален плана на гр. Камено

Забележка

■ - петно за поставяем обект с размери 1,00м/1,00м на ул."Станболийски" между о.т.210 и о.т.209

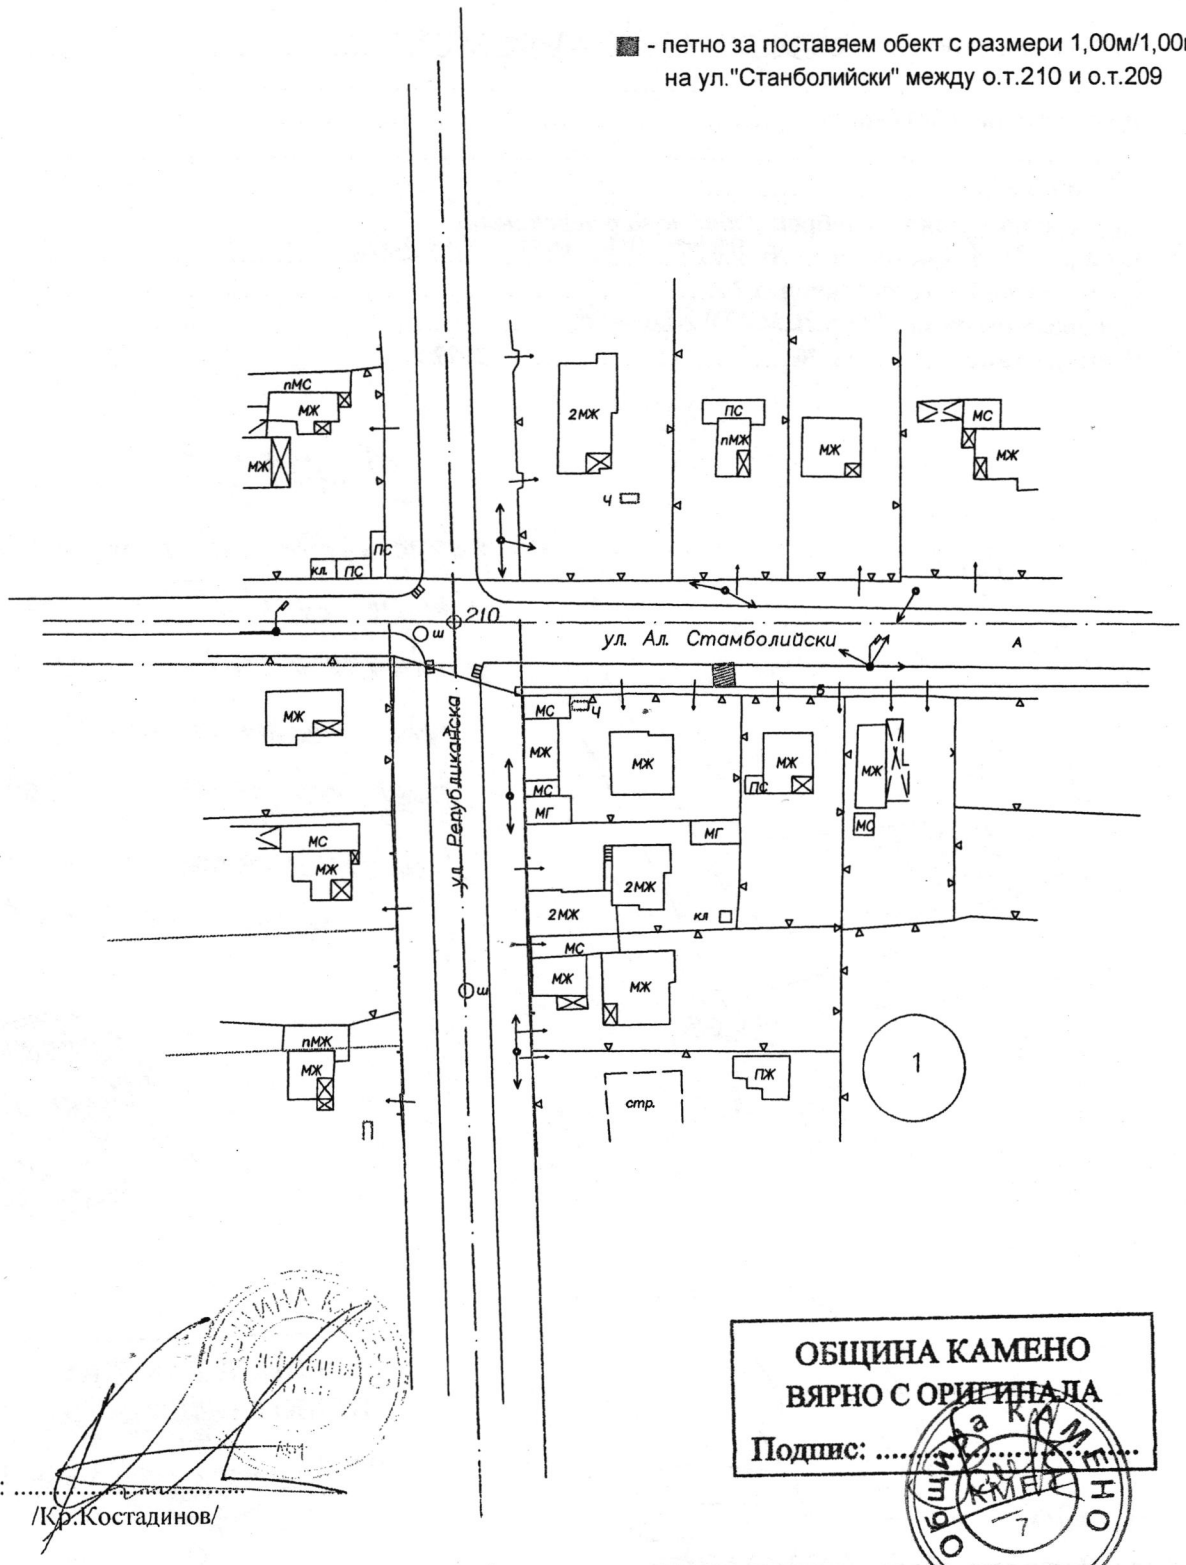

ОБЩИНА КАМЕНО
ВЯРНО С ОРИГИНАЛА
Подпис: .....

Изготвил: .....
/Кр.Костадинов/

ОБЩИНА КАМЕНО


8120 гр. Камено, ул. „Освобождение" № 101, тел. 05515 /3008; факс 05515/2480
e-mail: obshtina@kameno.bg www.kameno.bg

СХЕМА ЗА РАЗПОЛАГАНЕ НА ТЪРГОВСКИ ОБЕКТИ ПО ЧЛ.56 ОТ ЗУТ

по кадастрален плана на гр. Камено

Забележка

■ - петно за поставяем обект с размери 1,00м/1,00м
на ул."Освобождение" между о.т.40 и о.т.26

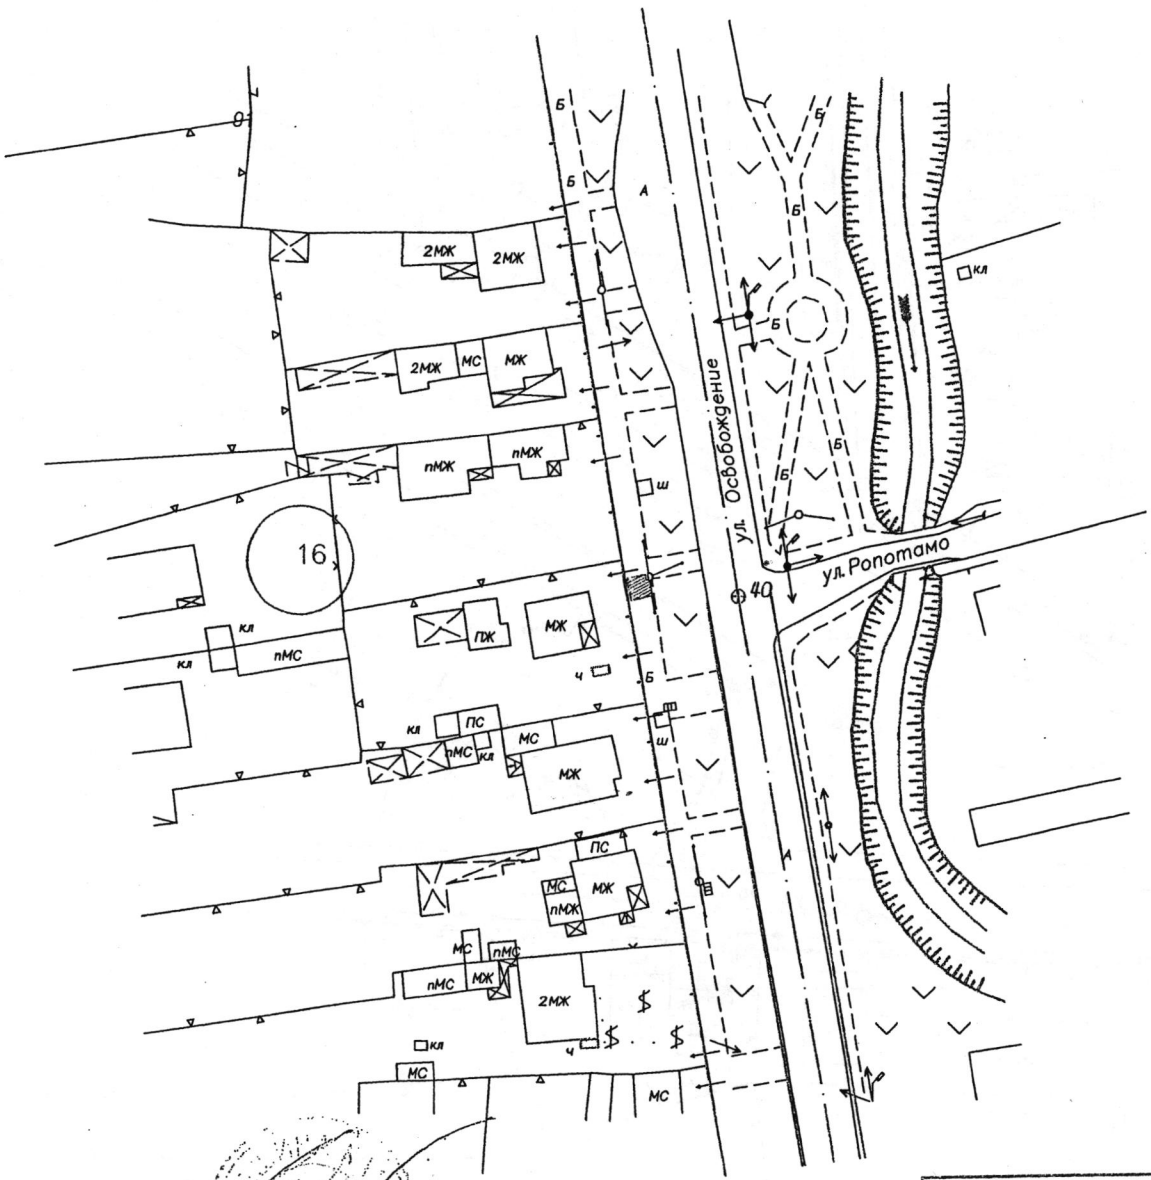

Изготвил: .....
/Кр.Костадинов/

ОБЩИНА КАМЕНО
ВЯРНО С ОРИГИНАЛА
Подпис: .....

ОБЩИНА КАМЕНО


8120 гр. Камено, ул. „Освобождение" № 101, тел. 05515 /3008; факс 05515/2480
e-mail: obshtina@kameno.bg www.kameno.bg

СХЕМА ЗА РАЗПОЛАГАНЕ НА ТЪРГОВСКИ ОБЕКТИ ПО ЧЛ.56 ОТ ЗУТ

по кадастрален плана на гр. Камено

Забележка

■ - петно за поставяем обект с размери 1,00м/1,00м
на ул."Оборище" между о.т.147 и о.т.170

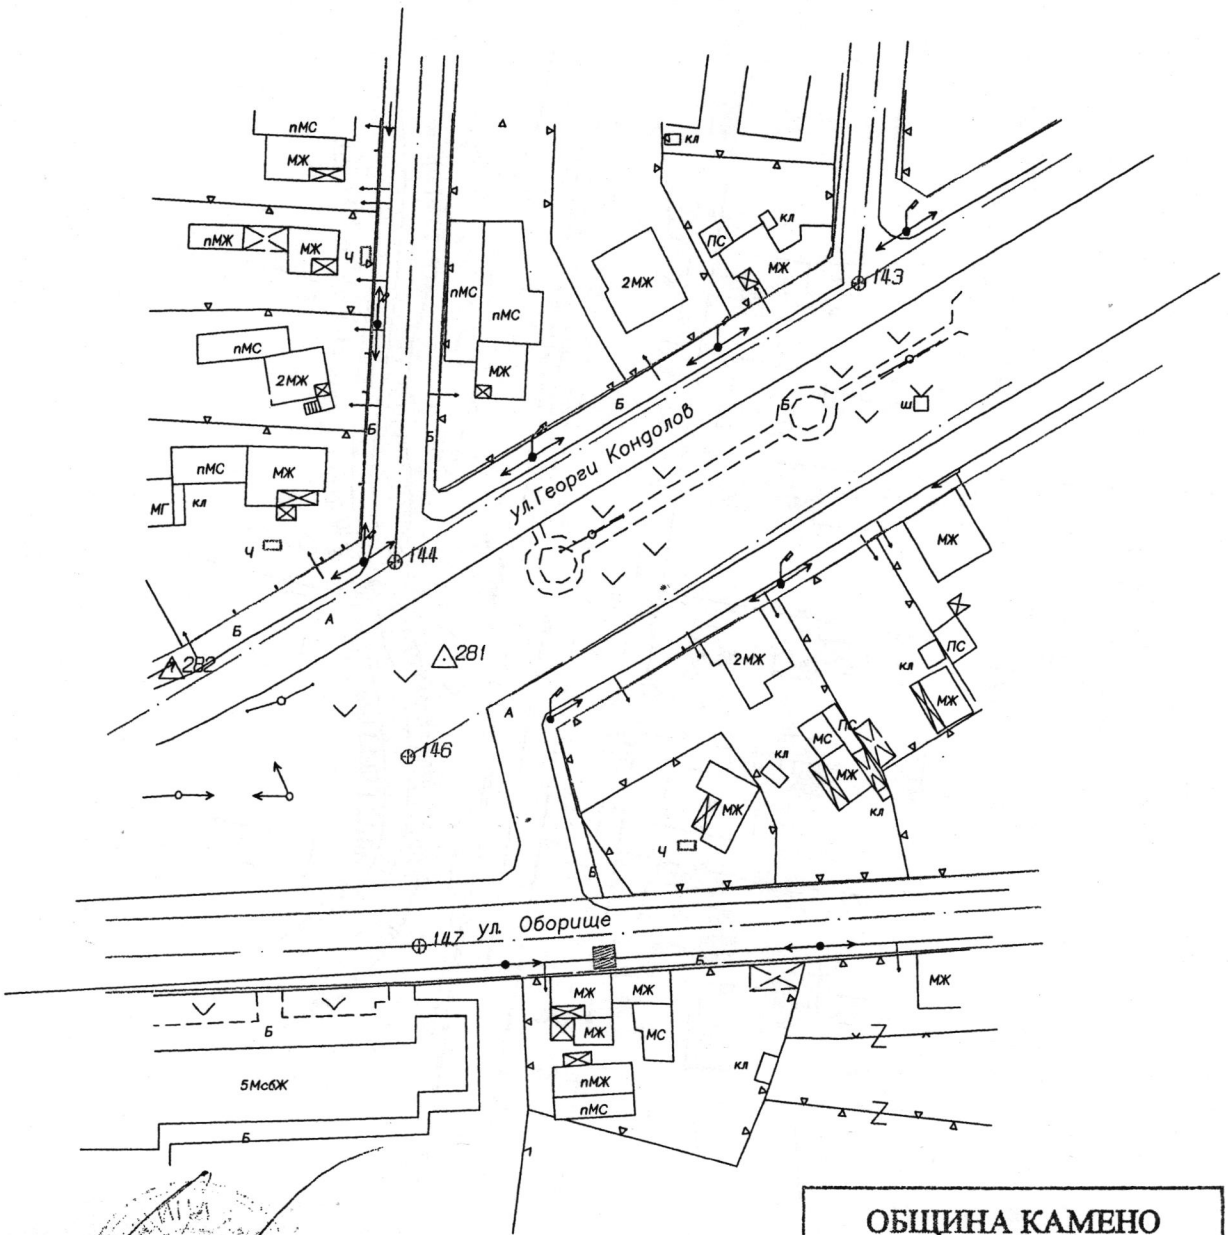

ОБЩИНА КАМЕНО
ВЯРНО С ОРИГИНАЛА
Подпис: .....

Изготвил: .....
/Кр.Костадинов/

ОБЩИНА КАМЕНО


8120 гр. Камено, ул. „Освобождение" № 101, тел. 05515 /3008; факс 05515/2480
e-mail: obshtina@kameno.bg www.kameno.bg

СХЕМА ЗА РАЗПОЛАГАНЕ НА ТЪРГОВСКИ ОБЕКТИ ПО ЧЛ.56 ОТ ЗУТ

по кадастрален плана на гр. Камено

Забележка

■ - петно за поставяем обект с размери 1,00м/1,00м
на ул."Оборище" между о.т.135 и о.т.134

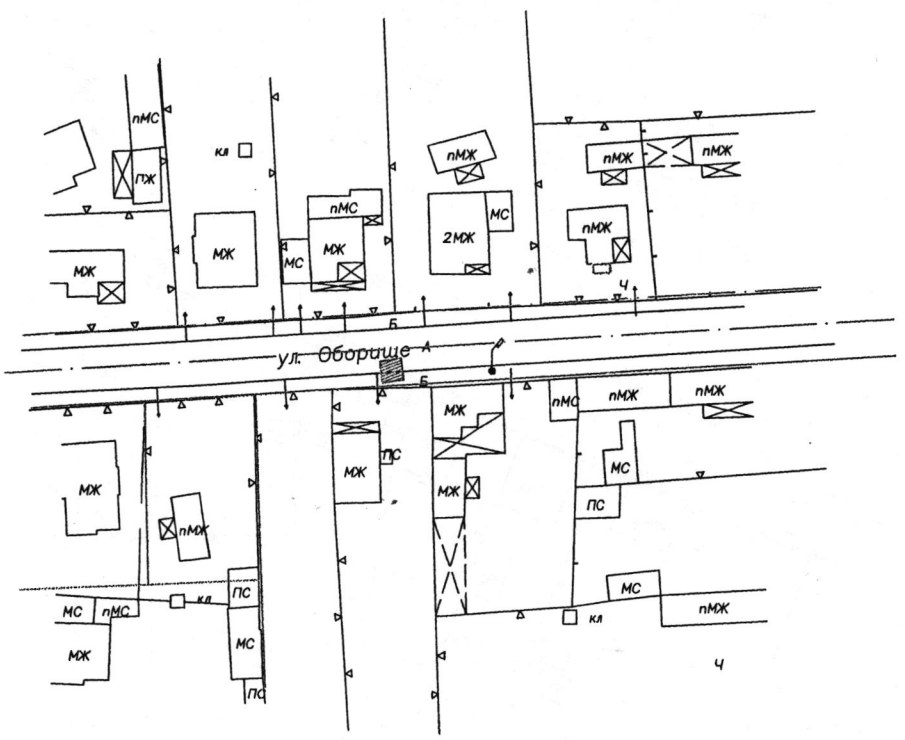

Изготвил: .....
/Кр.Костадинов/

ОБЩИНА КАМЕНО
ВЯРНО С ОРИГИНАЛА
Подпис: .....

ОБЩИНА КАМЕНО


8120 гр. Камено, ул. „Освобождение" № 101, тел. 05515 /3008; факс 05515/2480
e-mail: obshtina@kameno.bg www.kameno.bg

СХЕМА ЗА РАЗПОЛАГАНЕ НА ТЪРГОВСКИ ОБЕКТИ ПО ЧЛ.56 ОТ ЗУТ

по кадастрален плана на гр. Камено

Забележка

■ - петно за поставяем обект с размери 1,00м/1,00м на ул."Георги Кондолов" между о.т.137 и о.т.137`

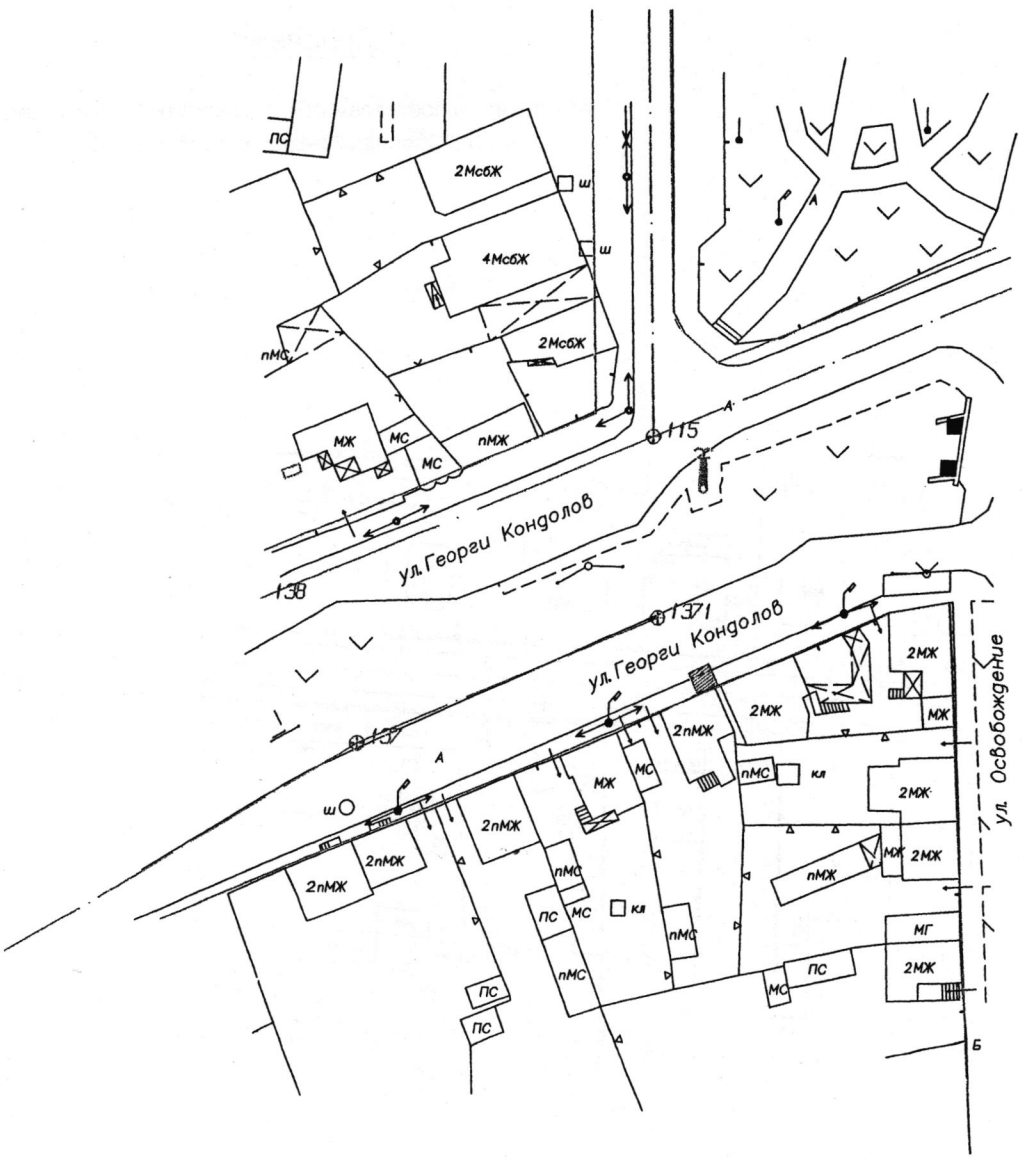

Изготвил: .....
/Кр.Костадинов/

ОБЩИНА КАМЕНО
ВЯРНО С ОРИГИНАЛА
Подпис: .....

ОБЩИНА КАМЕНО


8120 гр. Камено, ул. „Освобождение" № 101, тел. 05515 /3008; факс 05515/2480
e-mail: obshtina@kameno.bg www.kameno.bg

СХЕМА ЗА РАЗПОЛАГАНЕ НА ТЪРГОВСКИ ОБЕКТИ ПО ЧЛ.56 ОТ ЗУТ

по кадастрален плана на гр. Камено

Забележка

■ - петно за поставяем обект с размери 1,00м/1,00м на ул."Митко Палаузов" между о.т.118 и о.т.117

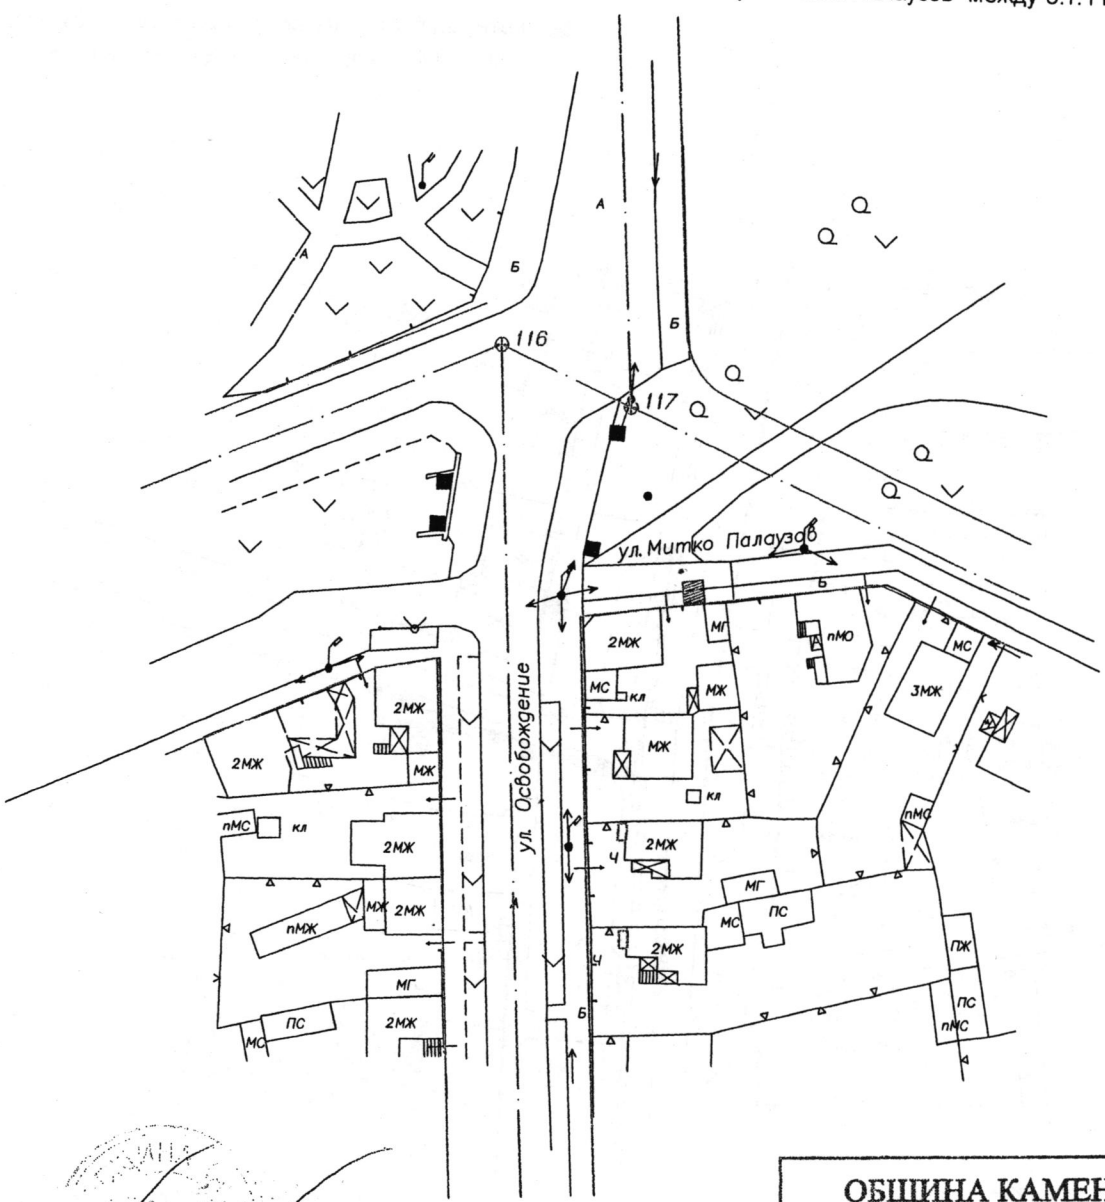

Изготвил: .....
/Кр.Костадинов/

ОБЩИНА КАМЕНО
ВЯРНО С ОРИГИНАЛА
Подпис: .....

ОБЩИНА КАМЕНО КМЕТ 7

ОБЩИНА КАМЕНО

8120 гр. Камено, ул. „Освобождение" № 101, тел. 05515 /3008; факс 05515/2480
e-mail: obshtina@kameno.bg www.kameno.bg

СХЕМА ЗА РАЗПОЛАГАНЕ НА ТЪРГОВСКИ ОБЕКТИ ПО ЧЛ.56 ОТ ЗУТ

по кадастрален плана на гр. Камено

Забележка

■ - петно за поставяем обект с размери 1,00м/1,00м
на ул."Освобождение" между о.т.63 и о.т.62



ОБЩИНА КАМЕНО
ВЯРНО С ОРИГИНАЛА
Подпис: .....

Изготвил: .....
/Кр.Костадинов/

ОБЩИНА КАМЕНО


8120 гр. Камено, ул. „Освобождение" № 101, тел. 05515 /3008; факс 05515/2480
e-mail: obshtina@kameno.bg www.kameno.bg

СХЕМА ЗА РАЗПОЛАГАНЕ НА ТЪРГОВСКИ ОБЕКТИ ПО ЧЛ.56 ОТ ЗУТ

по кадастрален плана на гр. Камено

Забележка

■ - петно за поставяем обект с размери 1,00м/1,00м
на ул."Освобождение" между о.т.81 и о.т.82

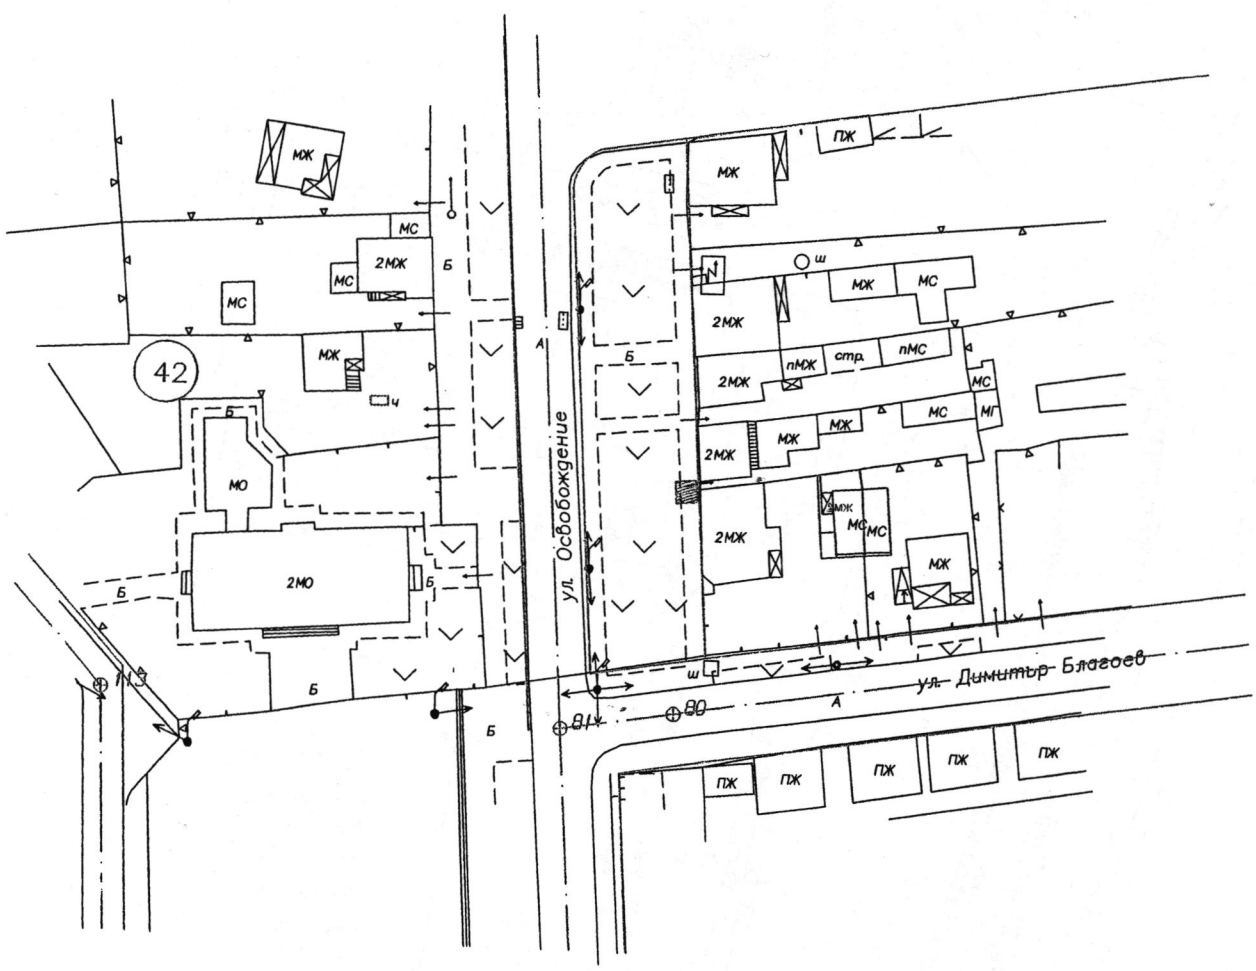

ОБЩИНА КАМЕНО
ВЯРНО С ОРИГИНАЛА
Подпис: .....

Изготвил: .....
/Кр.Костадинов/

ОБЩИНА КАМЕНО


8120 гр. Камено, ул. „Освобождение" № 101, тел. 05515 /3008; факс 05515/2480
e-mail: obshtina@kameno.bg www.kameno.bg

СХЕМА ЗА РАЗПОЛАГАНЕ НА ТЪРГОВСКИ ОБЕКТИ ПО ЧЛ.56 ОТ ЗУТ

по кадастрален плана на гр. Камено

Забележка

■ - петно за поставяем обект с размери 1,00м/1,00м на ул."Димитър Благоев" между о.т.76 и о.т.75

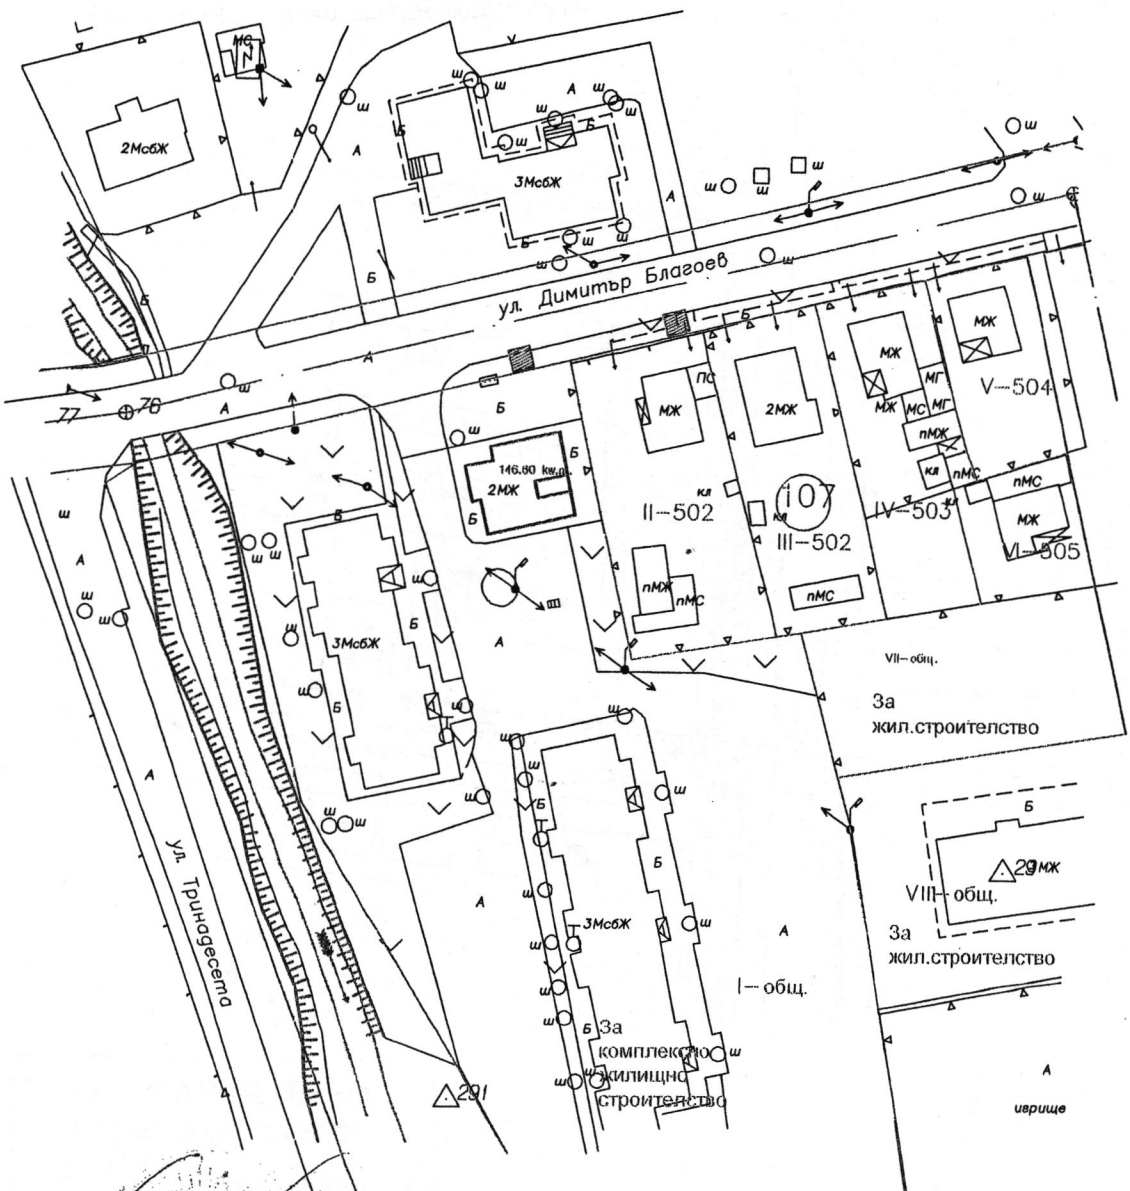

Изготвил: .....
/Кр.Костадинов/

ОБЩИНА КАМЕНО
ВЯРНО С ОРИГИНАЛА
Подпис: .....

ОБЩИНА КАМЕНО


8120 гр. Камено, ул. „Освобождение" № 101, тел. 05515 /3008; факс 05515/2480
e-mail: obshtina@kameno.bg www.kameno.bg

СХЕМА ЗА РАЗПОЛАГАНЕ НА ТЪРГОВСКИ ОБЕКТИ ПО ЧЛ.56 ОТ ЗУТ

по кадастрален плана на гр. Камено

Забележка

■ - петно за поставяем обект с размери 1,00м/1,00м на ул."Георги Кондолов" между о.т.155 и о.т.154

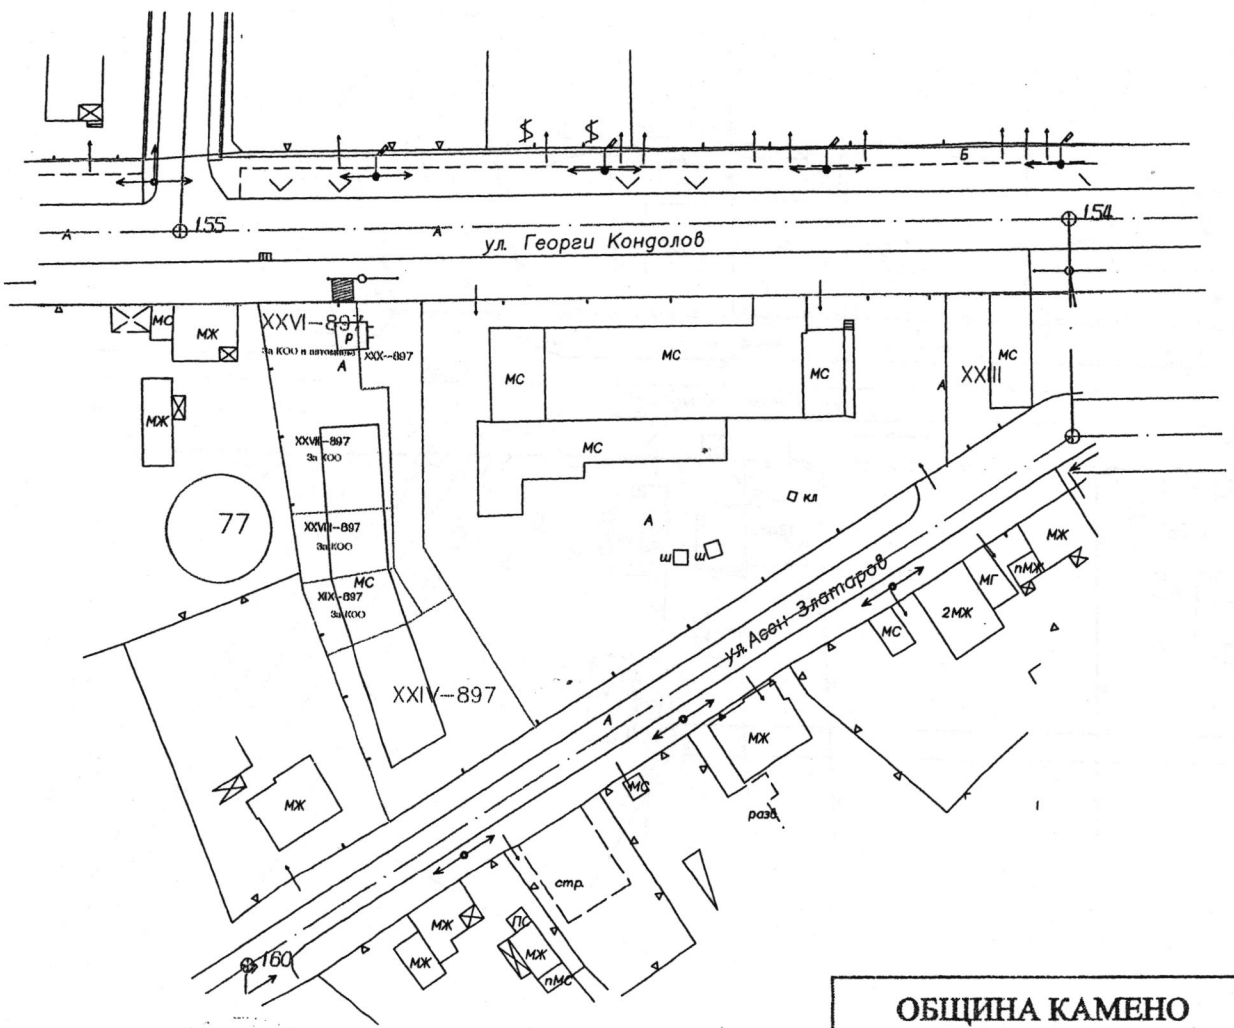

ОБЩИНА КАМЕНО
ВЯРНО С ОРИГИНАЛА
Подпис: .....

Изготвил: .....
/Кр.Костадинов/

ОБЩИНА КАМЕНО


8120 гр. Камено, ул. „Освобождение" № 101, тел. 05515 /3008; факс 05515/2480
e-mail: obshtina@kameno.bg www.kameno.bg

СХЕМА ЗА РАЗПОЛАГАНЕ НА ТЪРГОВСКИ ОБЕКТИ ПО ЧЛ.56 ОТ ЗУТ

по кадастрален плана на гр. Камено

Забележка

■ - петно за поставяем обект с размери 1,00м/1,00м
на ул."Георги Кондолов" между о.т.156 и о.т.251

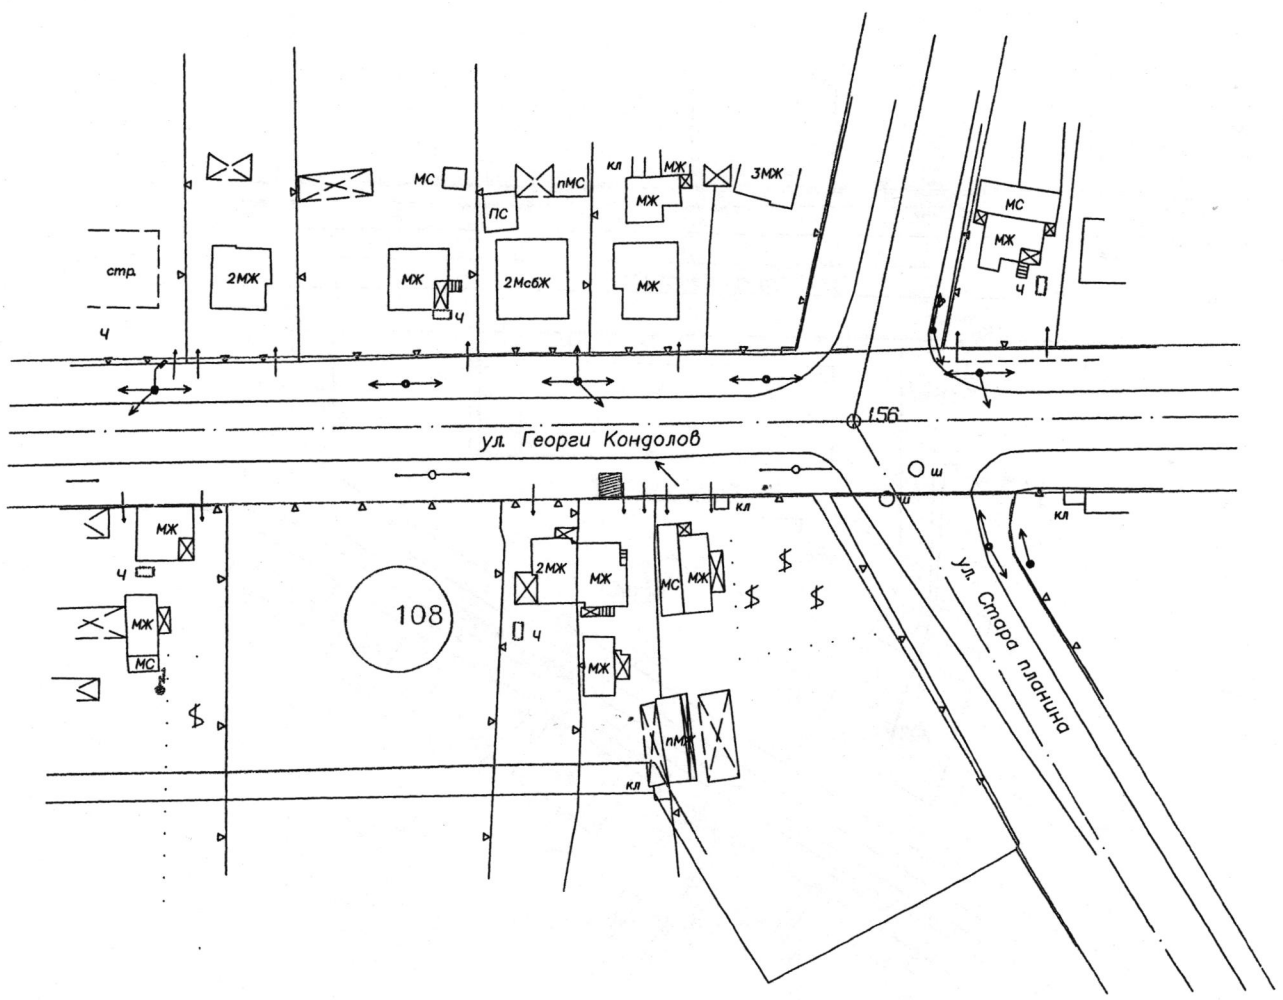

Изготвил: .....
/Кр.Костадинов/

ОБЩИНА КАМЕНО
ВЯРНО С ОРИГИНАЛА
Подпис: .....

ОБЩИНА КАМЕНО


8120 гр. Камено, ул. „Освобождение" № 101, тел. 05515 /3008; факс 05515/2480
e-mail: obshtina@kameno.bg www.kameno.bg

СХЕМА ЗА РАЗПОЛАГАНЕ НА ТЪРГОВСКИ ОБЕКТИ ПО ЧЛ.56 ОТ ЗУТ

по кадастрален плана на гр. Камено

Забележка

■ - петно за поставяем обект с размери 1,00м/1,00м
на ул."Стара планина" между о.т.159 и о.т.213

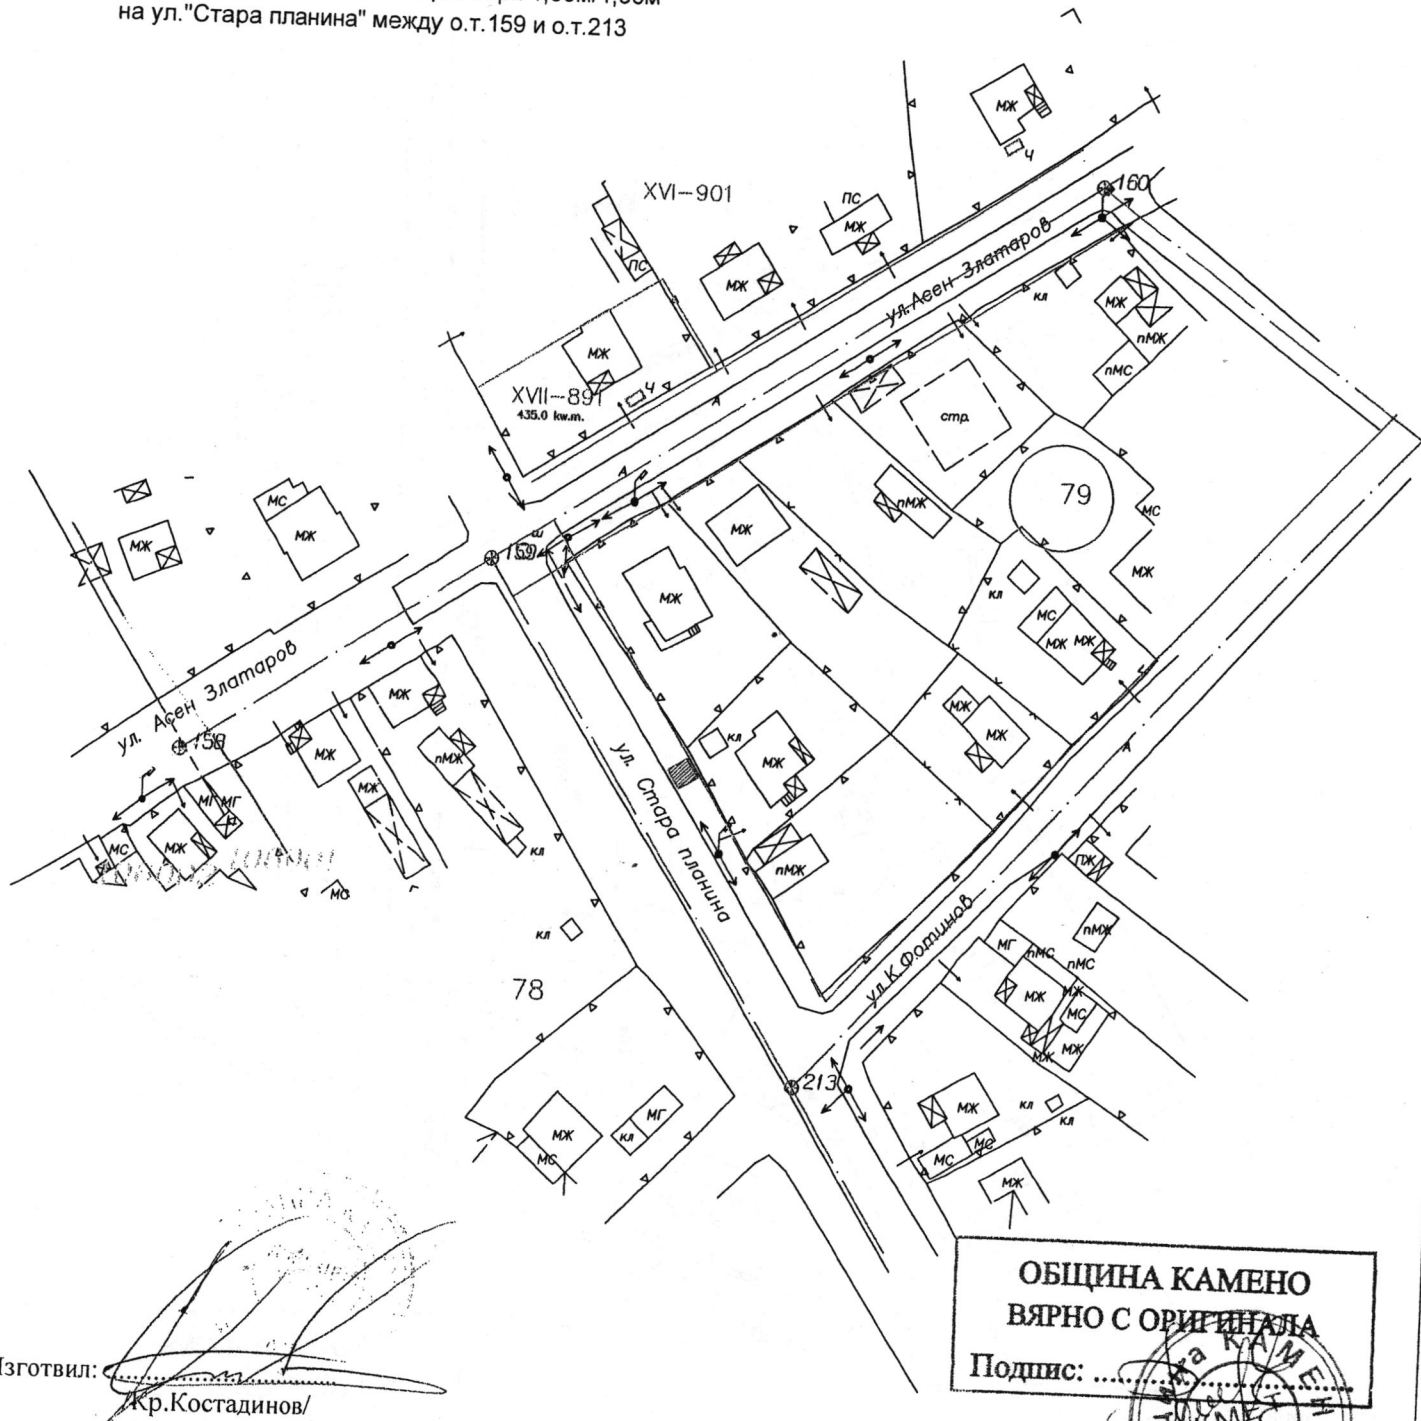

Изготвил: .....
/Кр.Костадинов/

ОБЩИНА КАМЕНО
ВЯРНО С ОРИГИНАЛА
Подпис: .....

ОБЩИНА КАМЕНО


8120 гр. Камено, ул. „Освобождение" № 101, тел. 05515 /3008; факс 05515/2480
e-mail: obshtina@kameno.bg www.kameno.bg

СХЕМА ЗА РАЗПОЛАГАНЕ НА ТЪРГОВСКИ ОБЕКТИ ПО ЧЛ.56 ОТ ЗУТ

по кадастрален плана на гр. Камено

Забележка

■ - петно за поставяем обект с размери 1,00м/1,00м
на ул."Георги Димитров" между о.т. 111 и о.т.112

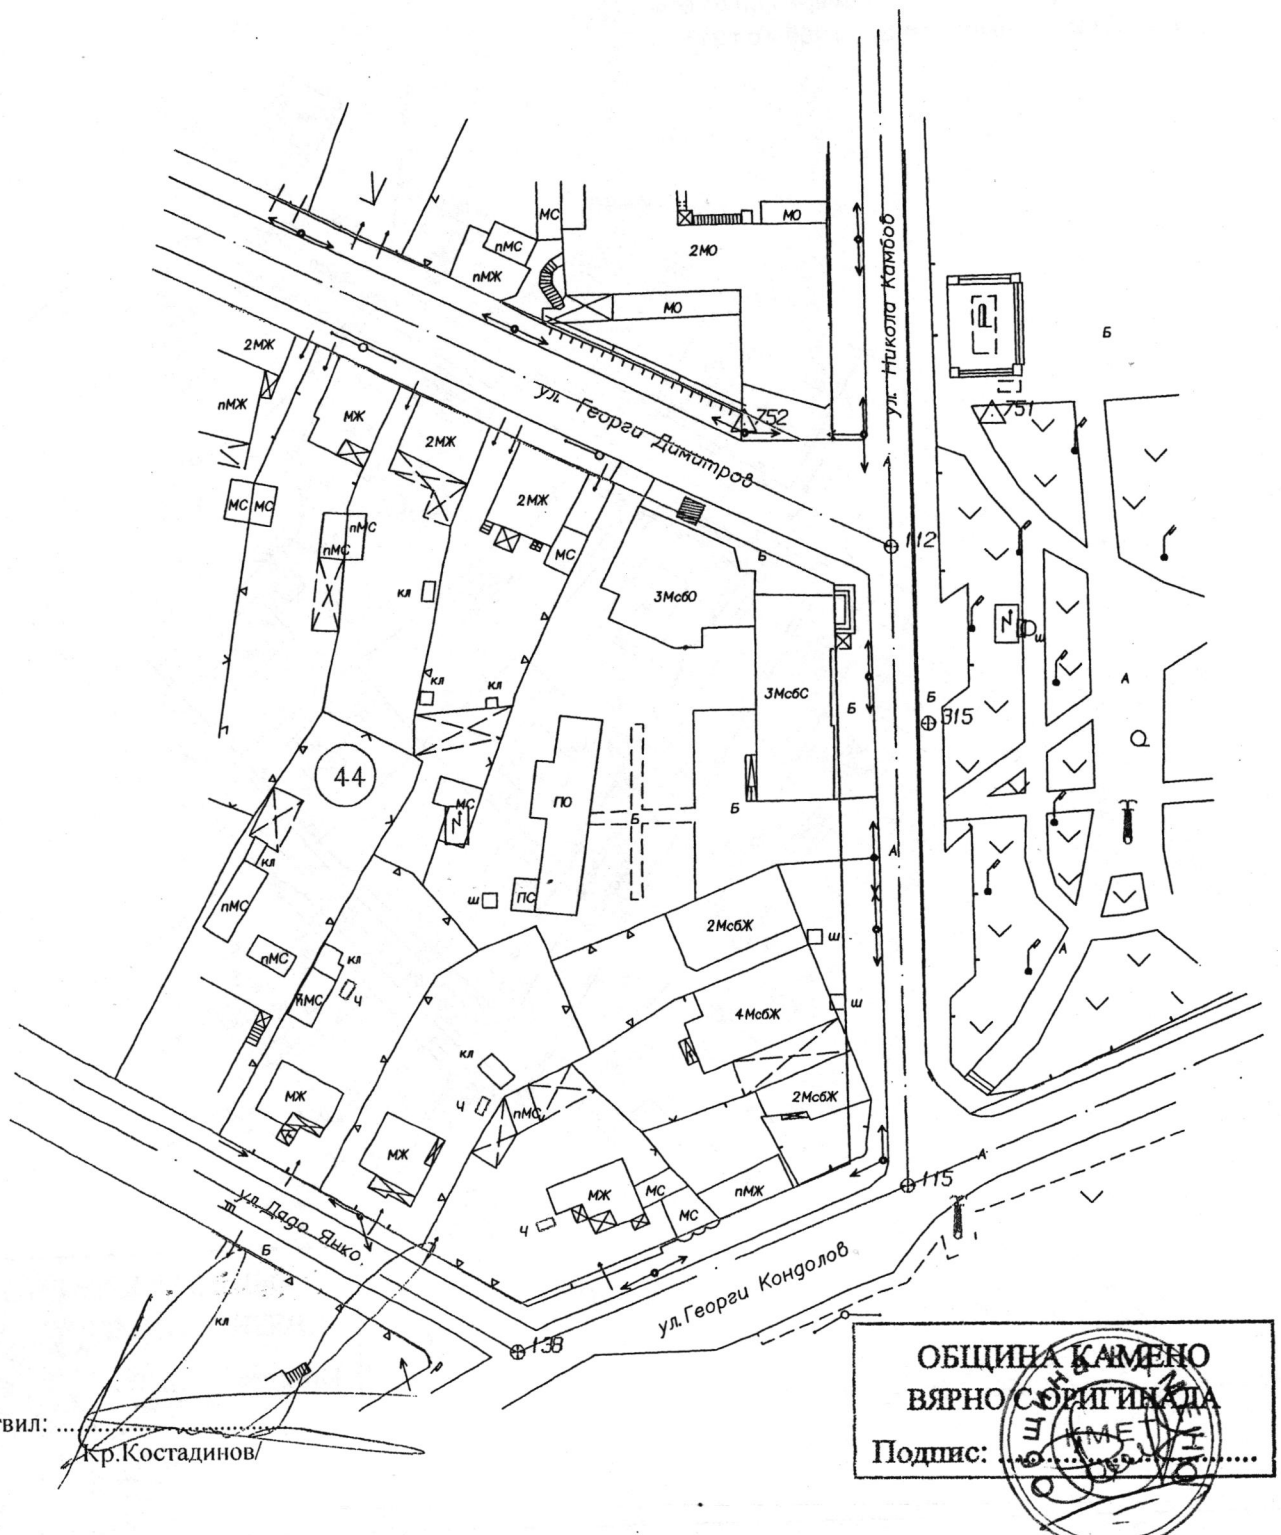

Изготвил: .....
/Кр.Костадинов/

ОБЩИНА КАМЕНО
ВЯРНО С ОРИГИНАЛА
Подпис: .....

ОБЩИНА КАМЕНО


8120 гр. Камено, ул. „Освобождение" № 101, тел. 05515 /3008; факс 05515/2480
e-mail: obshtina@kameno.bg www.kameno.bg

СХЕМА ЗА РАЗПОЛАГАНЕ НА ТЪРГОВСКИ ОБЕКТИ ПО ЧЛ.56 ОТ ЗУТ

по кадастрален плана на гр. Камено

Забележка

■ - петно за поставяем обект с размери 1,00м/1,00м
на ул."Царевец" между о.т.128 и о.т. 129

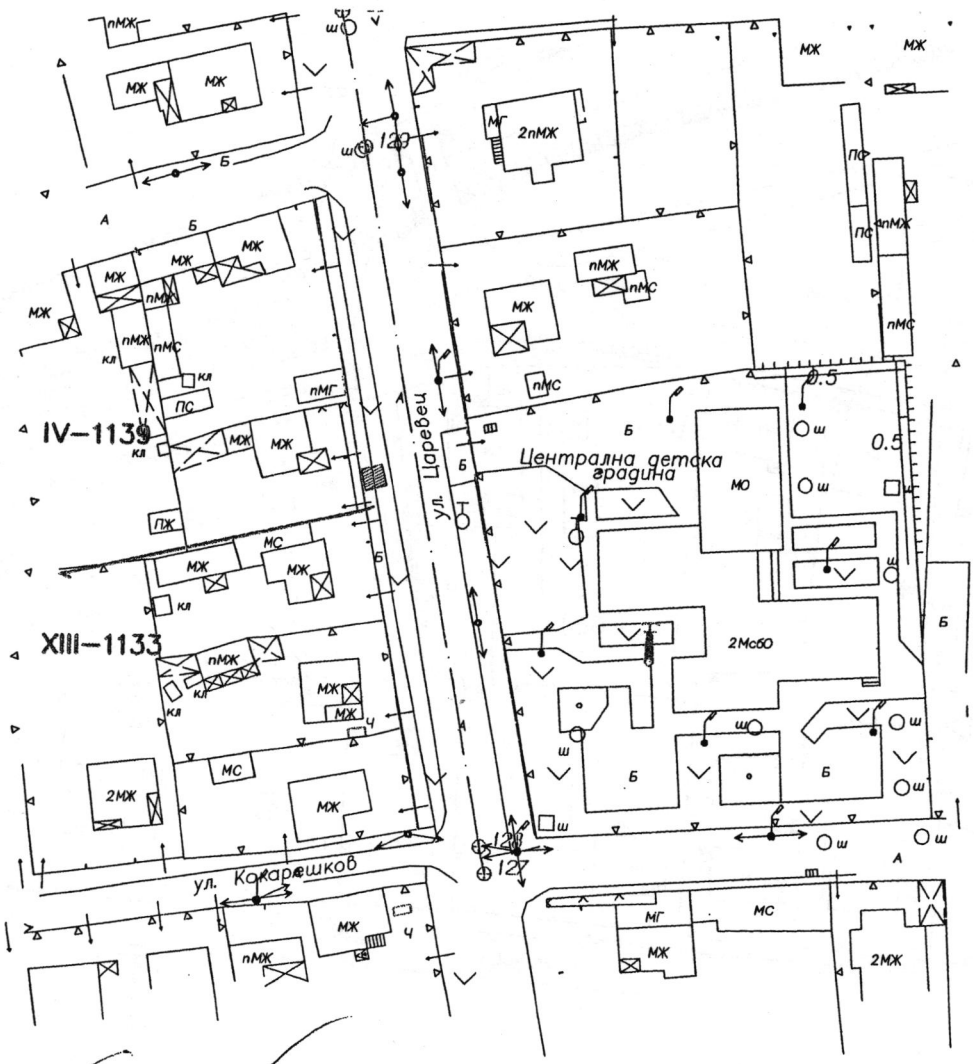

Изготвил: .....
/Кр.Костадинов/

ОБЩИНА КАМЕНО
ВЯРНО С ОРИГИНАЛА
Подпис: КМЕТ:.....

ОБЩИНА КАМЕНО


8120 гр. Камено, ул. „Освобождение" № 101, тел. 05515 /3008; факс 05515/2480
e-mail: obshtina@kameno.bg www.kameno.bg

СХЕМА ЗА РАЗПОЛАГАНЕ НА ТЪРГОВСКИ ОБЕКТИ ПО ЧЛ.56 ОТ ЗУТ

по кадастрален плана на гр. Камено

Забележка

■ - петно за поставяем обект с размери 1,00м/1,00м
на ул."Комсомолска" между о.т.121 и о.т.122

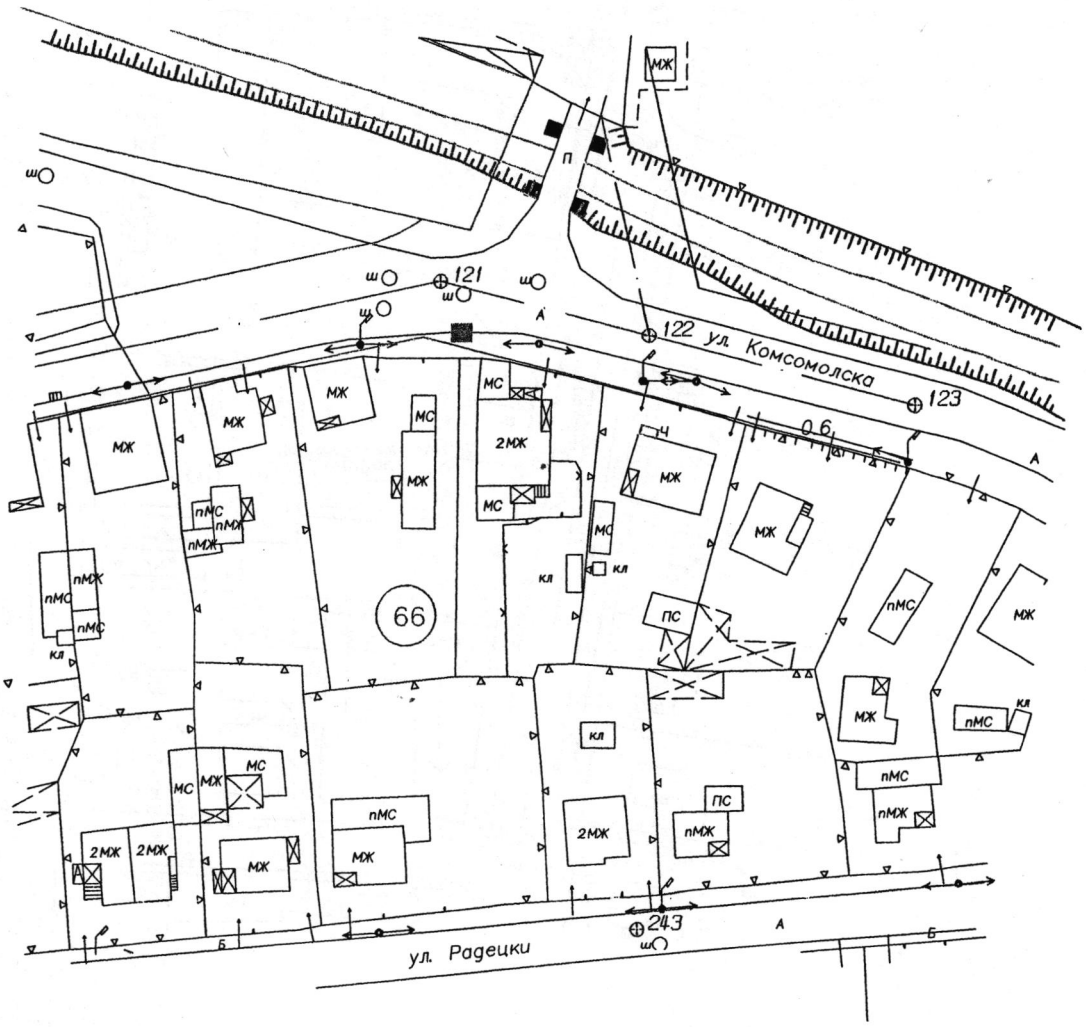

Изготвил: .....
/Кр.Костадинов/

ОБЩИНА КАМЕНО
ВЯРНО С ОРИГИНАЛА
Подпис: .....

ОБЩИНА КАМЕНО


8120 гр. Камено, ул. „Освобождение" № 101, тел. 05515 /3008; факс 05515/2480
e-mail: obshtina@kameno.bg www.kameno.bg

СХЕМА ЗА РАЗПОЛАГАНЕ НА ТЪРГОВСКИ ОБЕКТИ ПО ЧЛ.56 ОТ ЗУТ

по кадастрален плана на гр. Камено

Забележка

■ - петно за поставяем обект с размери 1,00м/1,00м
на ул."Освобождение" между о.т.204 и о.т.203

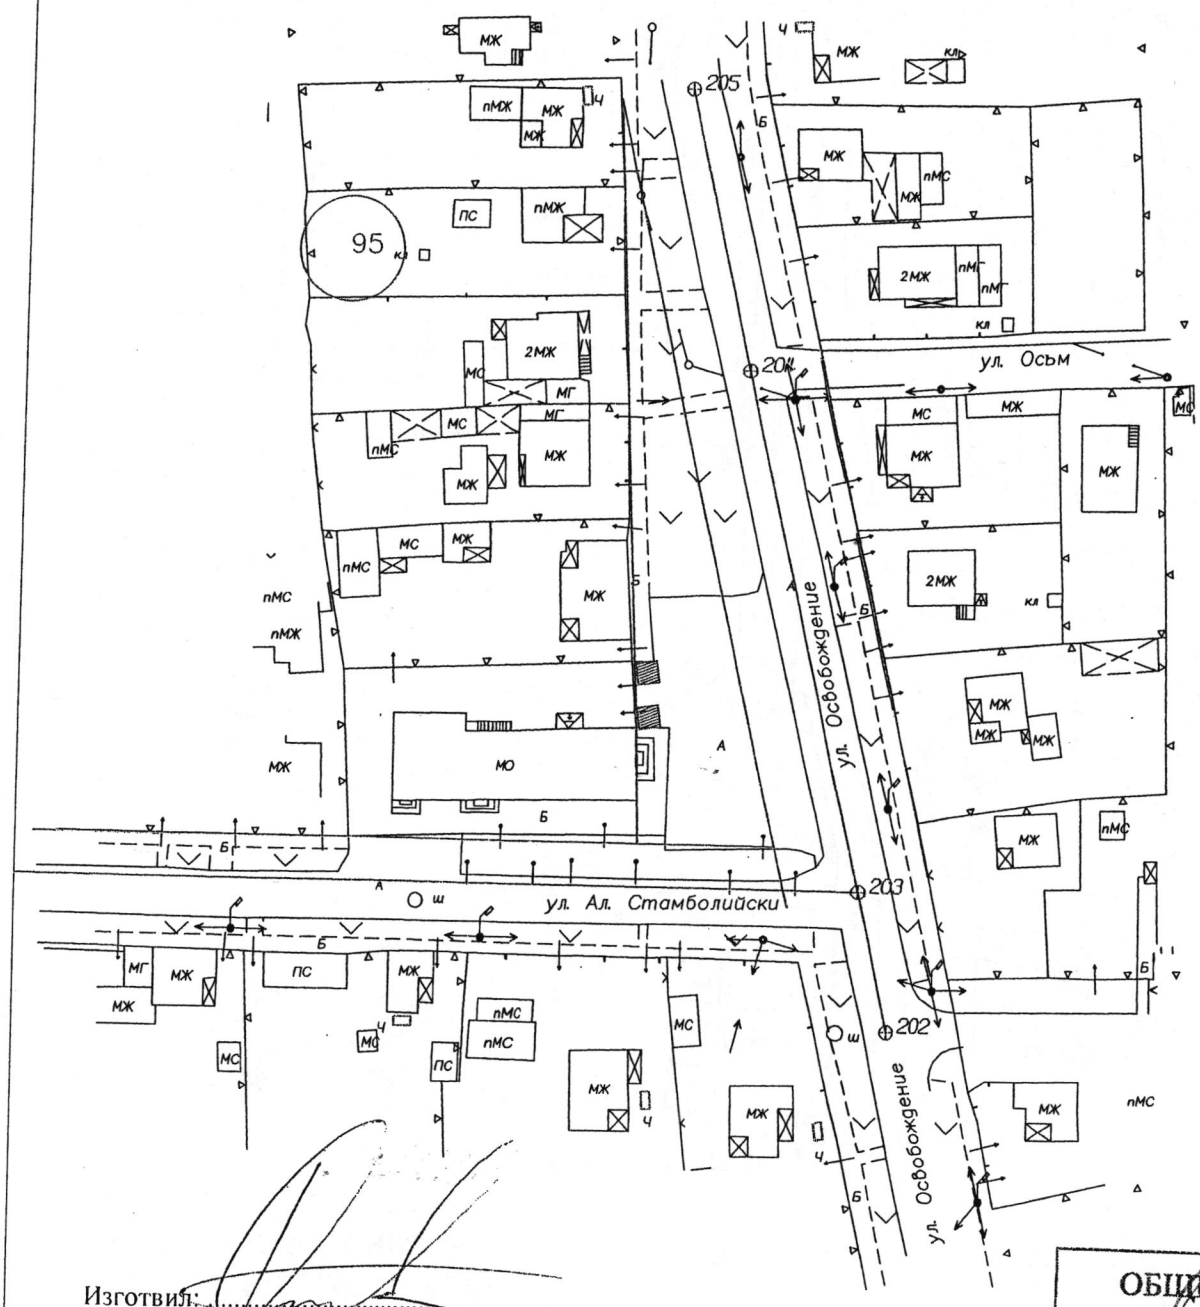

Изготвил: .....
/Кр.Костадинов/

ОБЩИНА КАМЕНО
ВЯРНО С ОРИГИНАЛА
Подпис: .....

ОБЩИНА КАМЕНО


8120 гр. Камено, ул. „Освобождение" № 101, тел. 05515 /3008; факс 05515/2480
e-mail: obshtina@kameno.bg www.kameno.bg

СХЕМА ЗА РАЗПОЛАГАНЕ НА ТЪРГОВСКИ ОБЕКТИ ПО ЧЛ.56 ОТ ЗУТ

по кадастрален плана на гр. Камено

Забележка

■ - петно за поставяем обект с размери 1,00м/1,00м
на ул."Освобождение" между о.т.117 и о.т.81

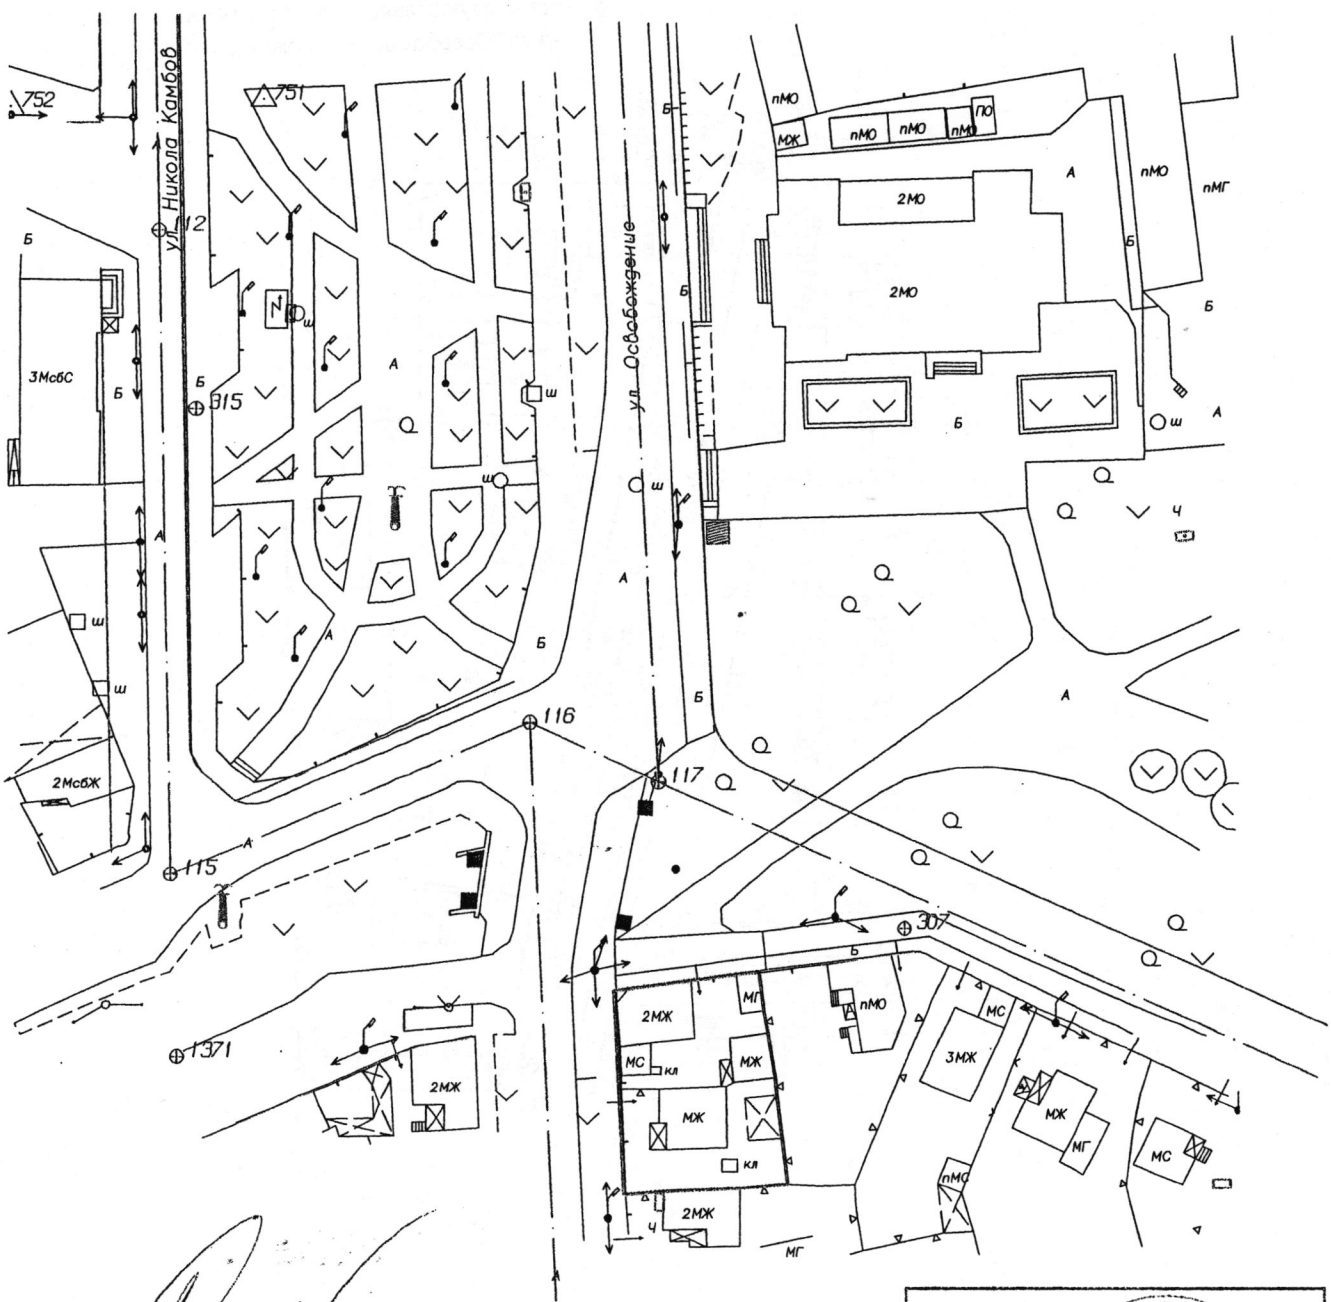

Изготвил: .....
/Кр.Костадинов/

ОБЩИНА КАМЕНО
ВЯРНО С ОРИГИНАЛА
Подпис: .....
КМЕТ

ОБЩИНА КАМЕНО


8120 гр. Камено, ул. „Освобождение" № 101, тел. 05515 /3008; факс 05515/2480
e-mail: obshtina@kameno.bg www.kameno.bg

СХЕМА ЗА РАЗПОЛАГАНЕ НА ТЪРГОВСКИ ОБЕКТИ ПО ЧЛ.56 ОТ ЗУТ

по кадастрален плана на гр. Камено

Забележка

■ - петно за поставяем обект с размери 1,00м/1,00м
на ул."Димитър Благоев" между о.т.80 и о.т.77

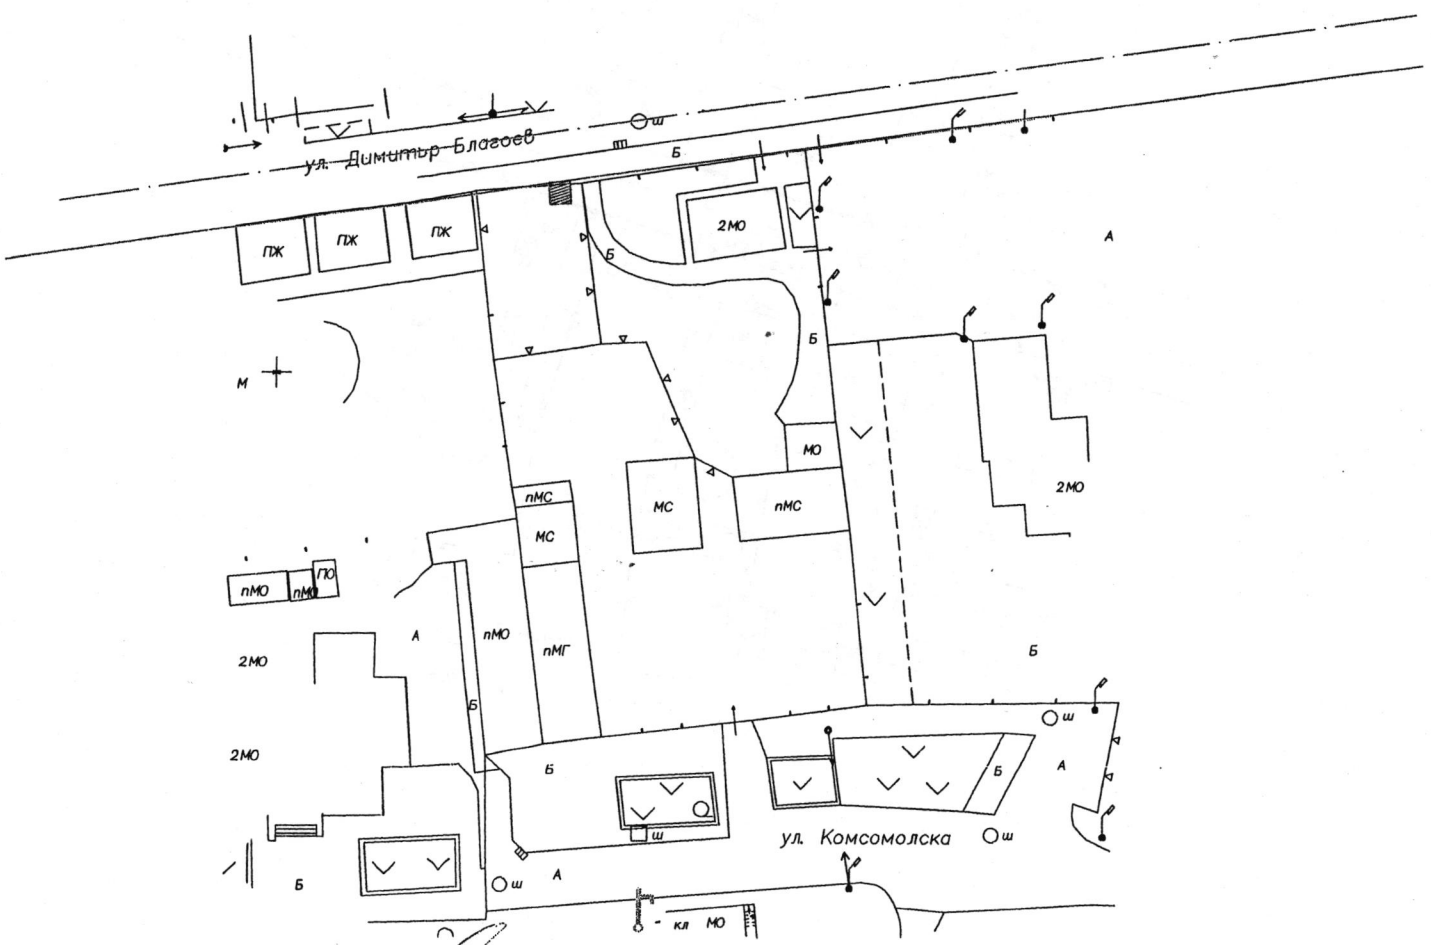

Изготвил: .....
/Кр.Костадинов/

ОБЩИНА КАМЕНО
ВЯРНО С ОРИГИНАЛА
Подпис: .....

ОБЩИНА КАМЕНО


8120 гр. Камено, ул. „Освобождение" № 101, тел. 05515 /3008; факс 05515/2480
e-mail: obshtina@kameno.bg www.kameno.bg

СХЕМА ЗА РАЗПОЛАГАНЕ НА ТЪРГОВСКИ ОБЕКТИ ПО ЧЛ.56 ОТ ЗУТ

по кадастрален плана на гр. Камено

Забележка

■ - петно за поставяем обект с размери 1,00м/1,00м
на ул."Дунав" между о.т.64 и о.т.65

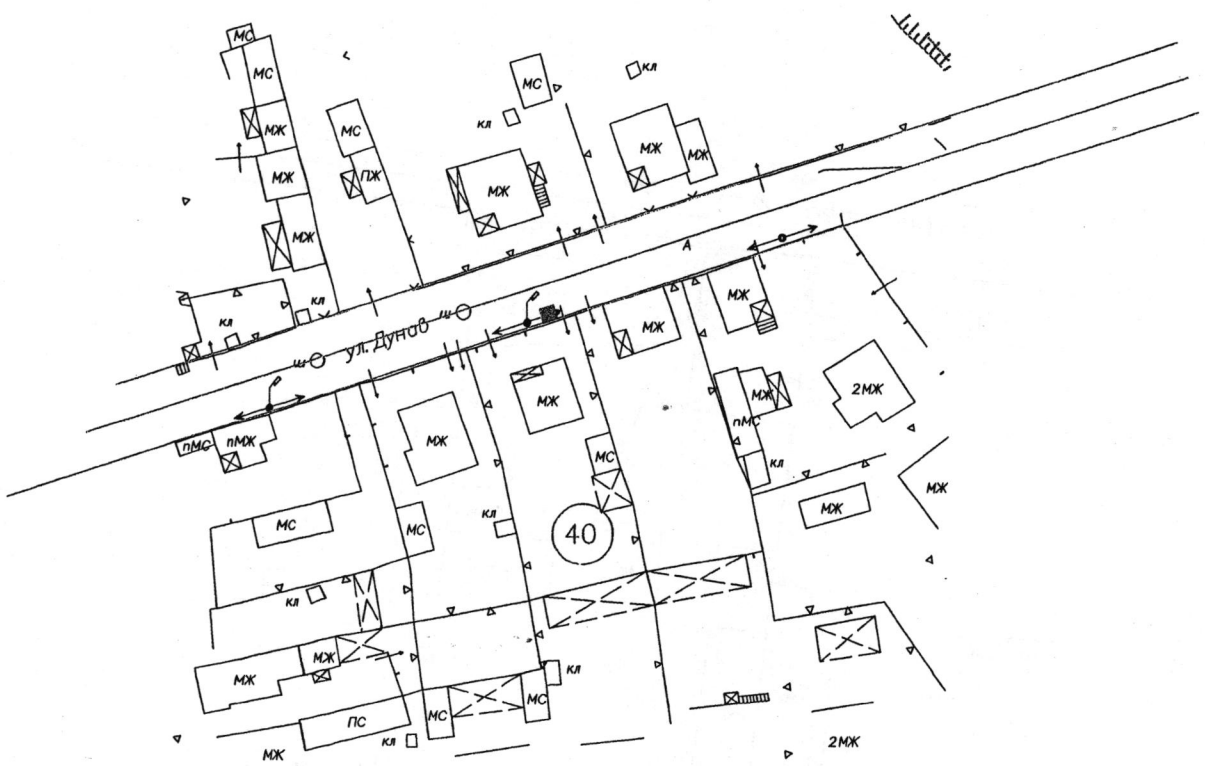

Изготвил: .....
/Кр.Костадинов/

ОБЩИНА КАМЕНО
ВЯРНО С ОРИГИНАЛА
Подпис: .....

ОБЩИНА КАМЕНО


8120 гр. Камено, ул. „Освобождение" № 101, тел. 05515 /3008; факс 05515/2480
e-mail: obshtina@kameno.bg www.kameno.bg

СХЕМА ЗА РАЗПОЛАГАНЕ НА ТЪРГОВСКИ ОБЕКТИ ПО ЧЛ.56 ОТ ЗУТ

по кадастрален плана на гр. Камено

Забележка

■ - петно за поставяем обект с размери 1,00м/1,00м на ул."Никола Кондов" между о.т. 115 и о.т.112

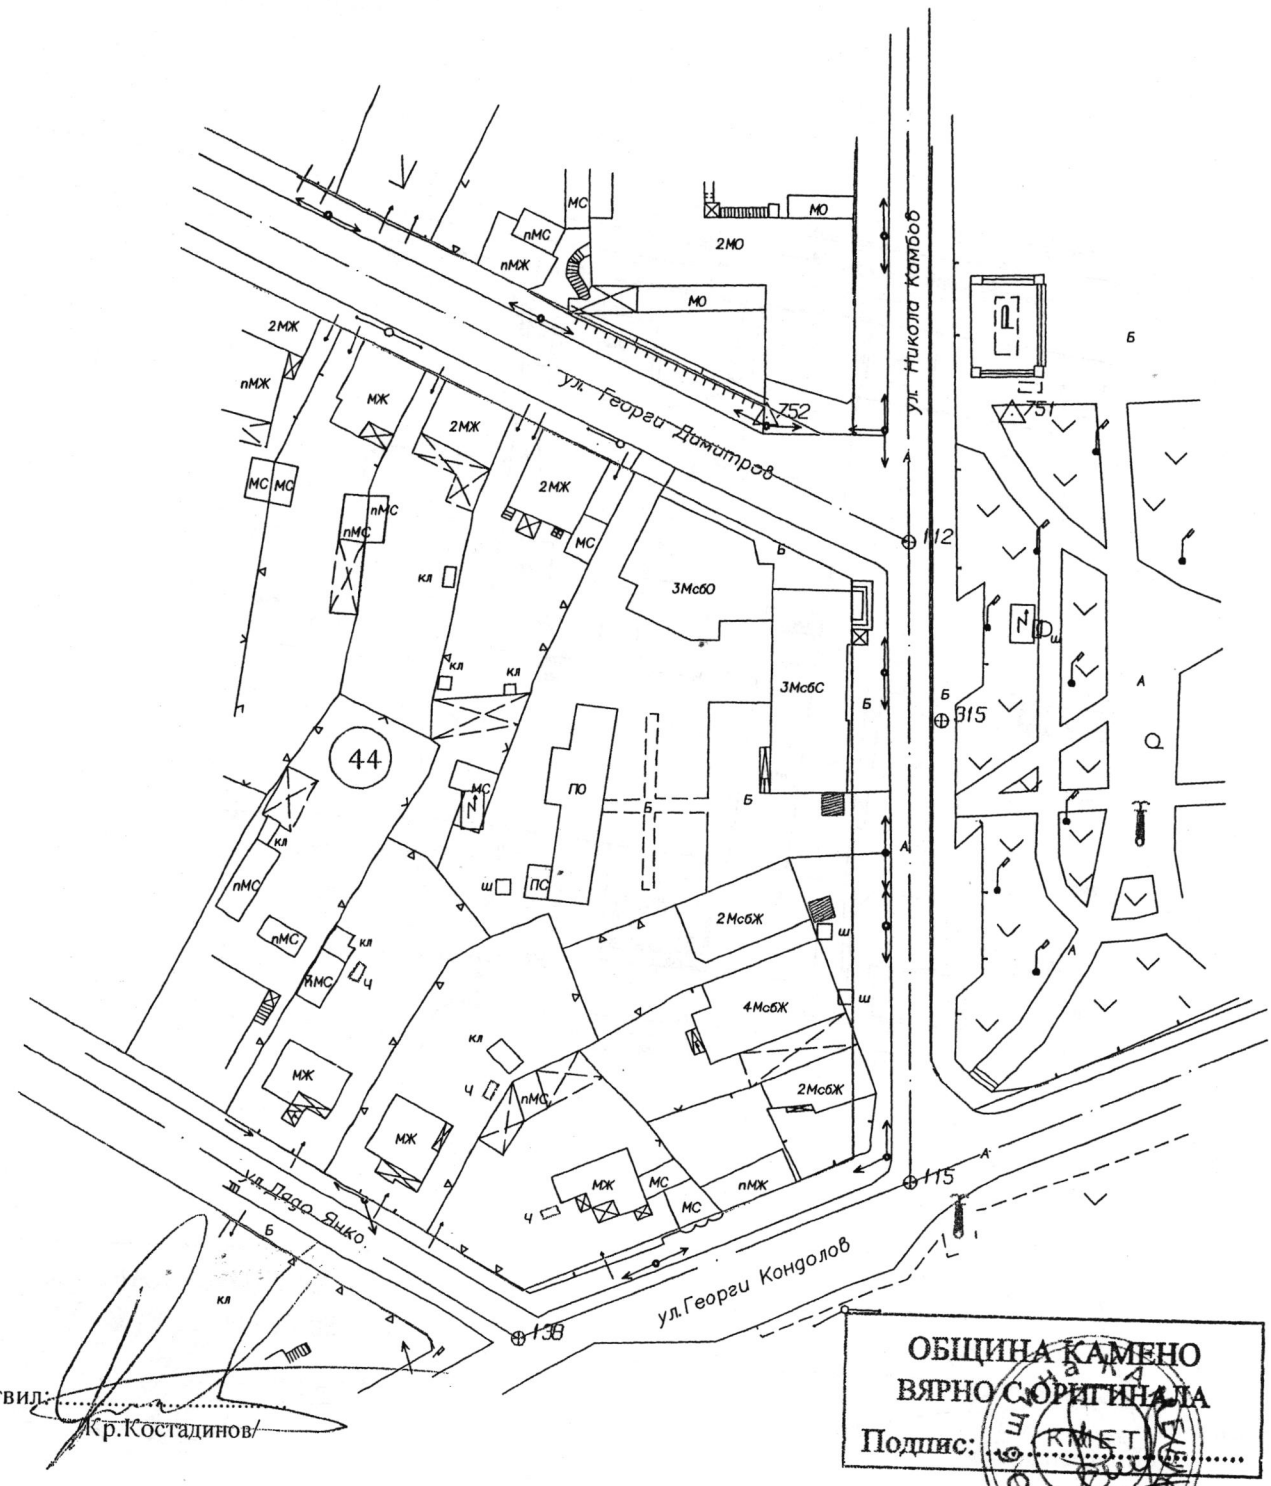

Изготвил:.....
/Кр.Костадинов/

ОБЩИНА КАМЕНО
ВЯРНО С ОРИГИНАЛА
Подпис:.....

ОБЩИНА КАМЕНО


8120 гр. Камено, ул. „Освобождение" № 101, тел. 05515 /3008; факс 05515/2480
e-mail: obshtina@kameno.bg www.kameno.bg

СХЕМА ЗА РАЗПОЛАГАНЕ НА ТЪРГОВСКИ ОБЕКТИ ПО ЧЛ.56 ОТ ЗУТ

по кадастрален плана на гр. Камено

Забележка

■ - петно за поставяем обект с размери 1,00м/1,00м в двора на БКС

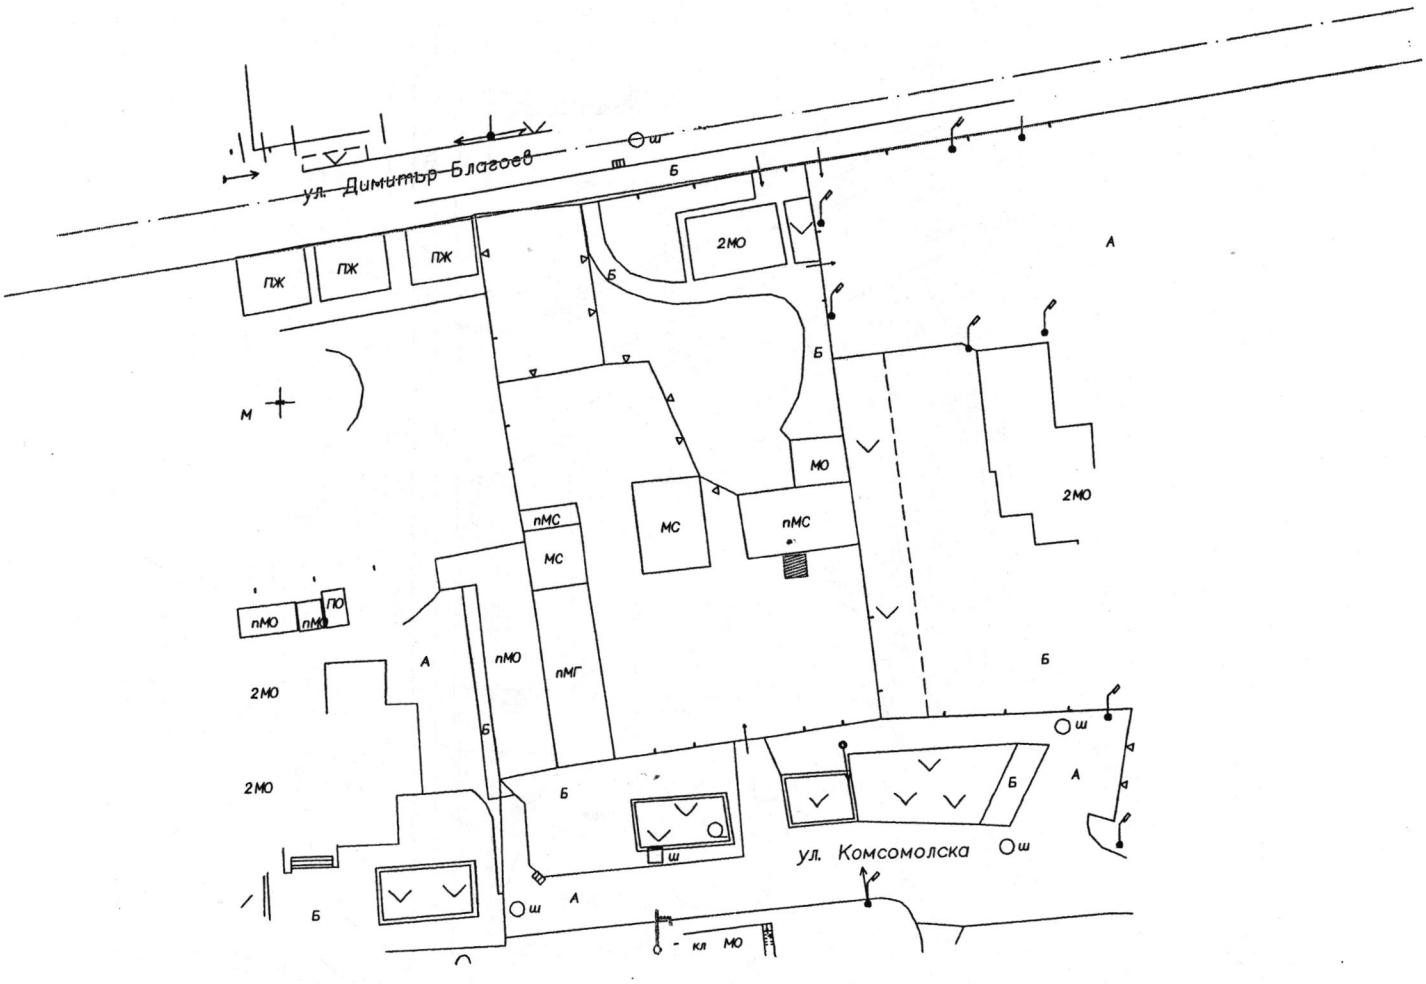

Изготвил: .....
/Кр.Костадинов/

ОБЩИНА КАМЕНО
ВЯРНО С ОРИГИНАЛА
Подпис: .....