



ОБЩИНА КАМЕНО

8120 гр. Камено, ул. „Освобождение“ № 101, тел. 05515 /3008; факс 05515/2480
e-mail: obshtina@kamenno.bg www.kamenno.bg

ДО
ОБЩНСКИ СЪВЕТ
ОБЩИНА КАМЕНО

ОБЩИНА-КАМЕНО гр. Камено п.к. 8120
Регистрационен индекс и дата 61-4-253 / 07.10.2022

ДОКЛАДНА ЗАПИСКА
ОТ
ЖЕЛЪО ВАСИЛЕВ ВАРДУНСКИ
КМЕТ НА ОБЩИНА КАМЕНО

Общински съвет гр. Камено Вх. № 318 / 10.10.2022
--

Относно: Издаване на разрешение за изработване на проект за ПУП-ПП на проект за ПУП-ПП за пътна връзка на път III-539 „Средец-Дюлево-Русокастро-Трояново-Айтос-Карнобат-Бургас“, при км 31+210 ляво за захранване на ПИ с идентификатор 12245.18.23 и ПИ с идентификатор 12245.18.24, м. „Каята“ по КККР на с. Вратица.

**УВАЖАЕМИ Г-Н ПРЕДСЕДАТЕЛ,
УВАЖАЕМИ Г-ЖИ И Г-ДА ОБЩНСКИ СЪВЕТНИЦИ,**

В администрацията на Община Камено е постъпило заявление с вх. №69-00-638/29.09.2022г. от „БИО ПИ ДИ СОЛАР ЕНЕРЖДИ“ ООД с искане за издаване на разрешение за изработване на проект за ПУП-ПП на за пътна връзка на път III-539 „Средец-Дюлево-Русокастро-Трояново-Айтос-Карнобат-Бургас“, при км 31+210 ляво за захранване на ПИ с идентификатор 12245.18.23 и ПИ с идентификатор 1224.18.24, м. „Каята“ по КККР на с. Вратица.

С Решение по т.17 от Протокол №25/16.12.2021г., Общински съвет Камено и Заповед №РД-09-008/06.01.2022г. на Кмета на Община Камено е одобрено задание и е разрешено изработването на ПУП-ПЗ на част от ПИ с идентификатор 12245.18.23 и част от ПИ с идентификатор 12245.18.24 по КККР на с. Вратица, местност „Каята“, във връзка с изграждане на фотоволтаична електроцентрала. За реализацията на инвестиционното намерение е необходимо изграждането на пътна връзка за обслужване на имотите.

Към заявлението са приложени задание и предварителен проект на пътната връзка.

Съгласно представения предварителен проект, пътната връзка ще се реализира в част от ПИ с идент. 12245.18.14, вид собственост – общинска публична, вид територия – Земеделска, НТП – пасище, ПИ с идент. 12245.18.45, вид собственост – общинска частна, вид територия – Земеделска, НТП – дере и ПИ с идент. 12245.18.24, вид собственост – общинска частна, вид територия – Земеделска, НТП – друг вид земеделска земя.

Към заявлението са приложени и Протокол №73/07.09.2022г на ОПУ Бургас за одобрен комуникационно – транспортен план и Становище с рег. №769000-180112/25.07.2022г. на сектор Пътна полиция към ОД на МВР Бургас.

Искането за изготвяне на ПУП - ПП е допустимо на основание чл.124а, ал.5 от ЗУТ.

Предвид изложеното, на основание чл.21, ал.1, т.8 и т.11 от ЗМСМА, чл.8, ал.1 от ЗОС във връзка с чл.124а, ал.1, чл.124б, ал.1, чл.110, ал.1, т.5 от ЗУТ и чл.25, ал.3, ал.4 и ал.5 от ЗСПЗЗ и становище изх. №69-00-638/06.10.2022г. на Главния архитект на Община Камено, предлагам Общински съвет Камено да вземе следното:

РЕШЕНИЕ:

1.ОДОБРЯВА представеното Задание и **РАЗРЕШАВА** изработването на Подробен устройствен план – Парцеларен план / ПУП - ПП / на път за пътна връзка на път III-539 „Средец-Дюлево-Русокастро-Трояново-Айтос-Карнобат-Бургас“, при км 31+210 ляво за захранване на ПИ с идентификатор 12245.18.23 и ПИ с идент. 12245.18.24, м.“Каята“ по КККР на с.Вратица.

2. ИЗРАЗЯВА ПРЕДВАРИТЕЛНО СЪГЛАСИЕ за промяна на предназначението на засегнатите от ПУП - ПП част от ПИ с ид. 12245.18.14, ПИ с идент. 12245.18.45 и ПИ с идент. 12245.18.24 по КККР на землище с.Вратица, община Камено.

Определя срок на предварителното съгласие **1 /една/ година**.

ПРИЛОЖЕНИЕ:

- 1.Копие от Задание за изработване на ПУП-ПП съставено на осн.чл.125 от ЗУТ
- 2.Копие от Предложение за пътна връзка на път III-539 „Средец-Дюлево-Русокастро-Трояново-Айтос-Карнобат-Бургас“, при км 31+210 ляво за захранване на ПИ с идентификатор 12245.18.23 и ПИ с идентификатор 1224.18.24, м.“Каята“ по КККР на с.Вратица.
3. Копие от Протокол №73/07.09.2022г на ОПУ Бургас за одобрен комуникационно – транспортен план
4. Копие от Становище с рег.№769000-180112/25.07.2022г. на сектор Пътна полиция към ОД на МВР Бургас.
5. Копие от Заявление с вх.№69-00-638/29.09.2022г.
6. Копие от Становище на Главен архитект на Община Камено с изх.№69-00-638/06.10.2022г.

.....
ЖЕЛЪО ВАРДУНСКИ
Кмет на Община Камено



ДО
КМЕТА
НА ОБЩИНА КАМЕНО

За служебно ползване след попълване!

ОБЩИНА КАМЕНО
гр. Камено п.к. 8120
Регистрационен индекс и дата
69-00-6381 29.09.22

Идентификационен номер – ТСУ- 02 - 01	ИЗДАВАНЕ НА РАЗРЕШЕНИЕ ЗА ИЗРАБОТВАНЕ НА ПОДРОБНИ УСТРОЙСТВЕНИ ПЛАНОВЕ
Срок за изпълнение: 30 дни	
Такса: За урбанизирани и земеделски територии - 100,00лв. За парцеларни планове - 150,00лв.	Основание - съгласно чл. 124а, ал. 5 ЗУТ

ЗАЯВЛЕНИЕ

от 1. Бюро Ти Ди Солар Енерджи ООД
постоянен адрес гр./с/ София ул. България №
ЕГН/ЕИК. 200378681 телефон
e-mail:

2. ул. №
постоянен адрес гр./с/ ул. №
ЕГН/ЕИК телефон
чрез пълномощник Силван Нелзиков Бодуров
/име, презиме, фамилия/

Заявявам желанието си, да бъде разрешено с решение на ОбС -Камено изработването на ПУП - /ПР/ПЗ/ПП/ПРЗ за поземлен имот № 12245.18.24 в местността м-ст Кайта масив по плана на гр./с. Врацица, с цел застрояване на монтажна връзка

Прилагам следните документи:

1. Документ за собственост- копие;
2. Скица на ПИ - оригинал- издадена от СГКК Бургас
3. Задание /съгласно чл. 124а, ал. 7/.
4. Предложение за ПУП
5. Документ за платена такса

Подпис:
Дата: 04.10.22г.

Община КАМЕНО
ВЪВЕДЕН С ОРИГИНАЛ
Подпис:

МИНИСТЕРСТВО НА ВЪТРЕШНИТЕ РАБОТИ
ОБЛАСТНА ДИРЕКЦИЯ НА МВР - БУРГАС
СЕКТОР „ПЪТНА ПОЛИЦИЯ“

Рег. №

Дата:

769000-182112

25 JUL 2022

ДО

„БИО ПИ ДИ СОЛАР ЕНЕРДЖИ“ ООД

СТАНОВИЩЕ


ОТНОСНО: ПУП-ПЗ на ПИ № 12245.18.23 и ПИ № 12245.18.24 в местност „Каята“, в землището на село Вратица, община Камено, на път III-539 /Средец – Дюлево – Русокастро – Трояново – Карнобат – Бургас/, на км. 31+210, ляво. ПОД.

В сектор „Пътна полиция“ при Областна дирекция на МВР – Бургас е постъпило Ваше писмо, регистрирано с рег. № 769000-17497/2022 г. Същото е подадено по повод издаване на становище от наша страна за въвеждане на постоянна организация на движението /ПОД/ за обект: ПУП-ПЗ на ПИ № 12245.18.23 и ПИ № 12245.18.24 в местност „Каята“, в землището на село Вратица, община Камено, на път III-539 /Средец – Дюлево – Русокастро – Трояново – Карнобат – Бургас/, на км. 31+210, ляво.

Представения проект съответства на нормите, регламентирани в Наредба № 18/23.07.2001 г. – за сигнализация на пътищата с пътни знаци и Наредба № 2/17.01.2001 г. – за сигнализация на пътищата с пътна маркировка.

След разглеждане на представения проект и на основание § 3 от допълнителните разпоредби на Закона за движението по пътищата, сектор „Пътна полиция“ при Областна дирекция на МВР – Бургас съгласува същия и издава положително становище.

НАЧАЛНИК НА
СЕКТОР „ПЪТНА ПОЛИЦИЯ“
ОДМВР – БУРГАС
(Пламен Николов)

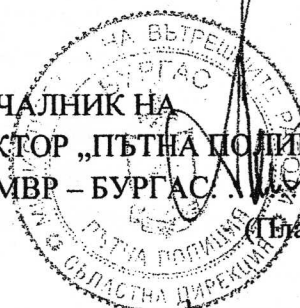

Община КАМЕНО
СЪПРЯВО С ОРГИНАЛА




ОБЩИНА КАМЕНО

8120 гр. Камено, ул. „Освобождение“ № 101, тел. 05515 /3008; факс 05515/2480
e-mail: obshtina@kamenobg www.kamenobg

**ДИРЕКЦИЯ „УСТРОЙСТВО НА ТЕРИТОРИЯТА, ЕВРОПРОЕКТИ,
СТРОИТЕЛСТВО, КУЛТУРА, ТУРИЗЪМ“**

СТАНОВИЩЕ

на гл.архитект на Община Камено
на основание чл.135, ал.4, т.1 от ЗУТ

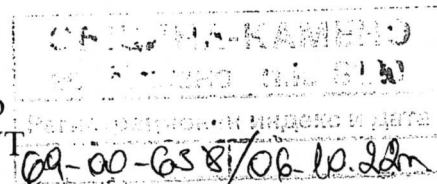


Във връзка с постъпило заявление с вх.№69-00-638/29.09.2022г. от „БИО ПИ ДИ СОЛАР ЕНЕРЖДИ“ ООД с искане издаване на разрешение за изработване на проект за ПУП-ПП на за пътна връзка на път III-539 „Средец-Дюлево-Русокастро-Трояново-Айтос-Карнобат-Бургас“, при км 31+210 ляво за хранване на ПИ с идентификатор 12245.18.23 и ПИ с идентификатор 1224.18.24, м.“Каята“ по КККР на с.Вратица и след като се запознах с представените към заявлението документи и задание с текстова и графична част, констатирам следното:

- Искането на заявителя е подадено на основание чл.124а, ал.5 от ЗУТ.
- С Решение по т.17 от Протокол №25/16.12.2021г., Общински съвет Камено и Заповед №РД-09-008/06.01.2022г. на Кмета на Община Камено е одобрено задание и е разрешено изработването на ПУП-ПП на част от ПИ с идентификатор 12245.18.23 и част от ПИ с идентификатор 12245.18.24 по КККР на с.Вратица, местност „Каята“, във връзка с изграждане на фотоволтаична електроцентрала.
- За реализацията на горното инвестиционното намерение и необходимостта от пътна връзка за обслужване на имота са представени Протокол №73/07.09.2022г на ОПУ Бургас за одобрен комуникационно – транспортен план и Становище с рег.№769000-180112/25.07.2022г. на сектор Пътна полиция към ОД на МВР Бургас.
- Съгласно представения предварителен проект, пътната връзка ще се реализира в част от ПИ с идент. 12245.18.14, вид собственост – общинска публична, вид територия – Земеделска, НТП – пасище, ПИ с идент. 12245.18.45, вид собственост – общинска частна, вид територия – Земеделска, НТП – дърво и ПИ с идент. 12245.18.24, вид собственост – общинска частна, вид територия – Земеделска, НТП – друг вид земеделска земя.

Считам за допустимо, Кмета на община Камено на основание чл.124а, ал.1 от ЗУТ да предложи на Общински съвет Камено, да одобри представеното задание и да разреши изработването на проект за ПУП-ПП на за пътна връзка на път III-539 „Средец-Дюлево-Русокастро-Трояново-Айтос-Карнобат-Бургас“, при км 31+210 ляво за хранване на ПИ с идентификатор 12245.18.23 и ПИ с идентификатор 1224.18.24, м.“Каята“ по КККР на с.Вратица.

арх. ДИМАНА ЖЕКОВА
гл. архитект на Община Камено

Община КАМЕНО
ВЪРНО С ОРИГИНАЛА
Подпис:

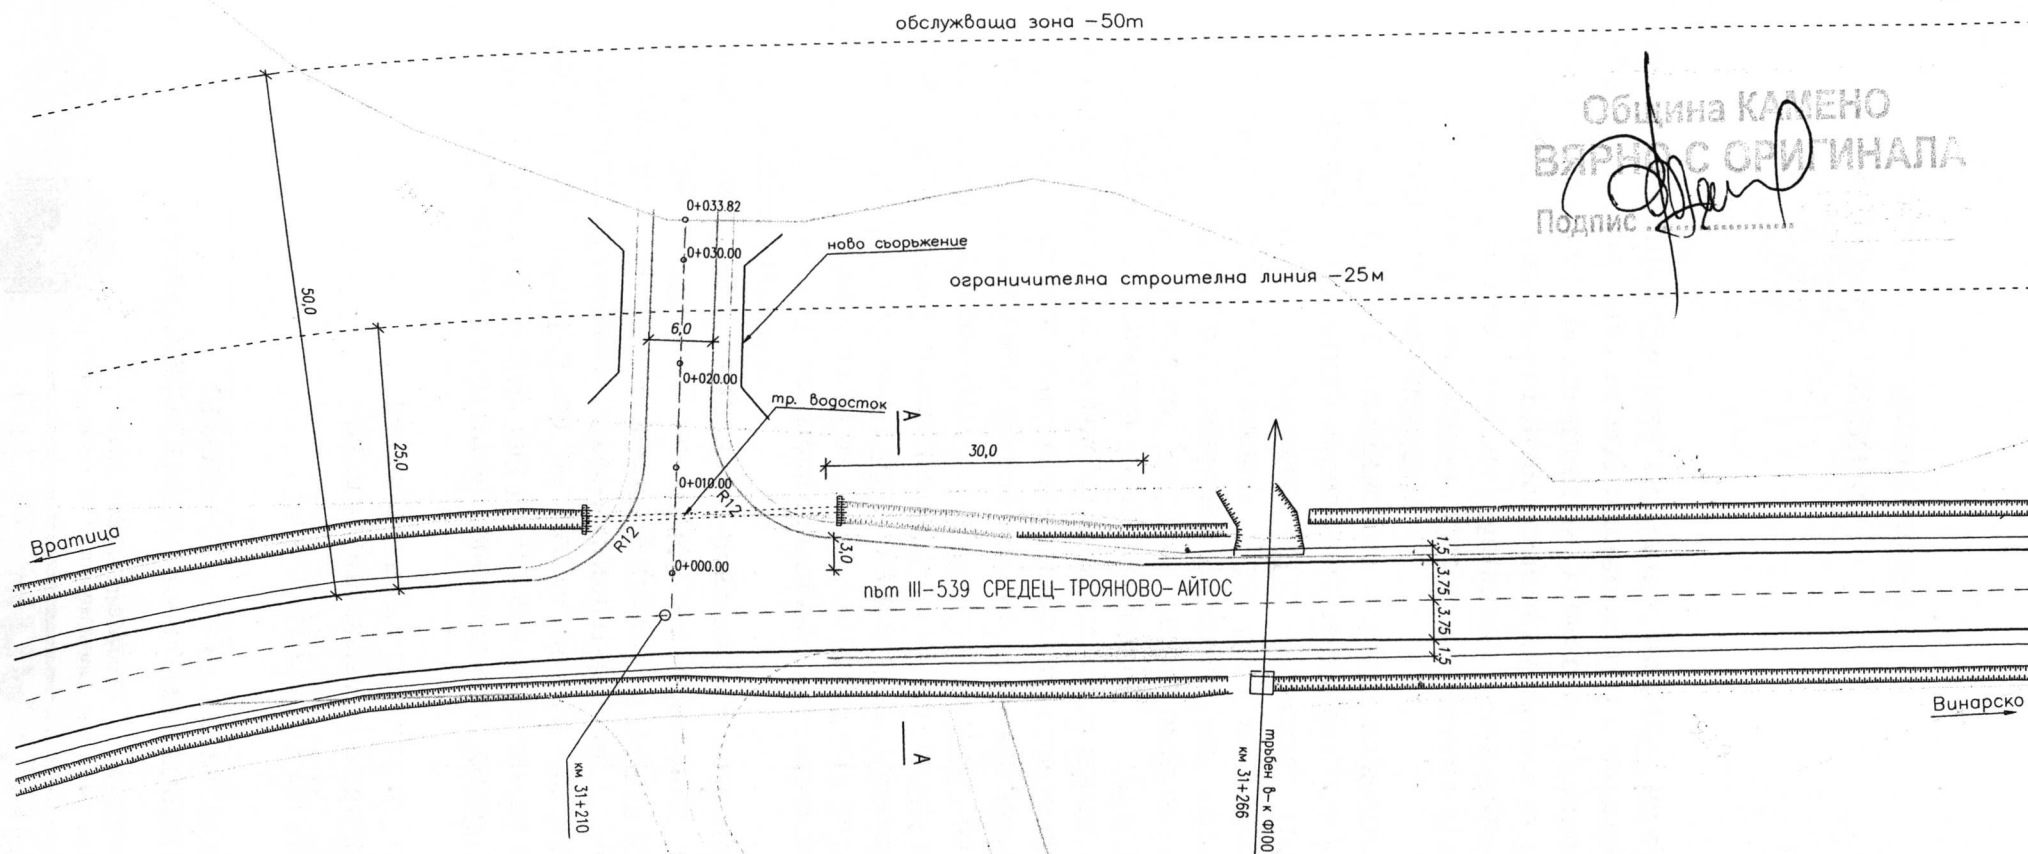

ЗАБЕЛЕЖКА: Вид и характеристиките на новото съоръжение, преместващо дере в ПИ 12245.18.45 ще бъдат определени и разгледани подробно в следваща фаза на проектиране.

 Селция: ТСТС Част на проекта: по удостоверение за ППТ	КАДАСТРА НА ИМЕННИЦИТЕ В ИНВЕСТИЦИОННОТО ПРОЕКТИРАНЕ
	ПЛЪНА ПРОЕКТАНТСКА ПРАВОМОЩНОСТ
	Регистрационен №: (340) 19
	инж. ИОНКО ГЕОРГИЕВ ГЕОРГИЕВ
	Подпис:
ВАЖИ С ВАЛИДНО УДОСТОВЕРЕНИЕ ЗА ППТ ЗА ТЕРИТОРИАЛНА ПОДПИС	

ВЪЗЛОЖИТЕЛ: "БНО ПИ ДИ СОЛАР ЕНЕРДЖИ" ООД

ОБЕКТ: ПУП-ПЗ на ПИ с идентификатор 12245.18.23 и ПИ идентификатор 12245.18.24 в мест. "Капна" в земл. на с. Вратица, общ. Камено, на път III-539 "Средец - Долево - Русокастро - Трояново - Айтос - (Карнобат-Бургас)" при км 31+210 ляво

ГЕОМЕТРИЧНО РЕШЕНИЕ

Част:	Пътна	Машаб:	1:500
Фаза:	КТП	Чертеж:	№ 4
Проектант:	инж. Й. Георгиев	Дата:	07.2022 г.

ЗАДАНИЕ

изготвено на основание чл.125, във връзка с чл.124а, ал.7 от ЗУТ.

За изработване на проект за ПУП – Парцеларен план за пътна връзка на път III-539 „Средец - Дюлево – Русокастро – Трояново – Айтос –Карнобат – Бургас“, при км. 31+210 ляво за захранване на ПИ с ид. 12245.18.23 и ПИ с ид.12245.18.24 в местността „Каята“, землище на с.Вратица, общ.Камено

Възложител: „БИО ПИ ДИ СОЛАР ЕНЕРДЖИ“ ООД

Настоящото задание е изготвено във връзка с провеждане на процедура по промяна на предназначението на ПИ с ид. 12245.18.23 и ПИ с ид. 12245.18.24 за неземеделски нужди по реда на ЗОЗЗ и ППЗОЗЗ.

За ПИ с ид. 12245.18.23 и ПИ с ид. 12245.18.24 с решение на Общински съвет Камено е допуснато изготвянето на ПУП – ПЗ с отреждане предназначение на имота за производство и съхранение на ел.енергия от възобновяеми енергийни източници.

Във връзка с реализацията на горното инвестиционното намерение и необходимостта от пътна връзка за обслужване на имота, е представен протокол №73/07.09.2022г. за съгласуване на комуникационно-транспортен план на пътна връзка на на път III-539 „Средец - Дюлево – Русокастро – Трояново – Айтос – Карнобат – Бургас“, при км. 31+200 ляво за захранване на ПИ с ид. 12245.18.23 и ПИ с ид. 12245.18.24 в местността „Каята“, землище на с.Вратица, общ.Камено.

Проектът за КТП е изготвен и е съгласуван със сектор Пътна полиция към ОД на МВР Бургас на 25.07.2022г.

I. За съгласуване на проекта с ОПУ Бургас е необходимо да бъде дадено **предварително съгласие** на община Камено за преминаване на част от следните поземлени имоти /общинска собственост/:

- Поземлен имот 12245.18.14, вид собств. Общинска публична, вид територия Земеделска, НТП - Пасище, площ 3377 кв. м;
- Поземлен имот 12245.18.45, вид собств. Общинска частна, вид територия Земеделска, НТП - ДЕРЕ, площ 5321 кв. м;
- Поземлен имот 12245.18.24, вид собств. Общинска частна, вид територия Земеделска, НТП - Друг вид земеделска земя, площ 878932 кв. м;

II. Във връзка с изготвянето и одобряването на технически проекти за пътната връзка е необходимо да се изготви и ПУП – Парцеларен план за пътна връзка на на път III-539 „Средец - Дюлево – Русокастро – Трояново – Айтос – Карнобат – Бургас“, при км. 31+200 ляво за захранване на ПИ с ид. 12245.18.23 и ПИ с ид.12245.18.24 в местността „Каята“, землище на с.Вратица, общ.Камено

III.Изисквания към проекта за ПУП - ПП

Проектът да се изготви върху актуална извадка от КККР на с.Вратица и съгласувания КТП за пътната връзка при спазване на действащата нормативна уредба.

II.Обхват и съдържание на проекта

Проектът за ПУП-ПП да се изготви в съответствие с изискванията на ЗУТ и Наредба №8 за обема и съдържанието на устройствените планове при спазване изискванията на Наредба №7 за правила и нормативи за устройство на отделните видове територии.

Да се изготви част градоустройство с обхвата на съгласувания КТП.

Етапът на изработване да бъде един - окончателен проект

V.Исходни данни

- Скица на имота
- Документ за собственост
- Протокол от ОПУ Бургас
- Становище на Сектор „Полиция“ към ОД на МВР Бургас
- Извадка от КТП за пътната връзка

Дата: 09.2022г

Изготвил заданието :

 Секция: ГПГ Част на проекта: по устройствен план за ПП	КАМАРА НА ИНЖЕНЕРИТЕ В ПРОЕКТИРНОТО ПРОЕКТИРАНЕ
	ОБЩА ПРОЕКТАНТСКА ПРАВОСПОСОБНОСТ
	Регистрационен № 04044
	ИНЖ. ТАНЯ ТОДОРОВА ПАЧОВА Подпис: 

Община КАМЕНО
С ОРИГИНАЛА
Подпис: 

Препис:

ОДОБРЯВАМ: /п/

ИНЖ. МИТКО ПОРЯЗОВ
ДИРЕКТОР ОПУ – БУРГАС

ОРИГИНАЛ

ПРОТОКОЛ № 73/07.09.2022 г.

Днес 07.09.2022 г. в изпълнение на Заповед № РД-11-38/09.03.2022 г. на Директора на Областно пътно управление-Бургас (ОПУ) се проведе технически съвет в състав:

Председател: инж. Христо Гюров – началник отдел ИРД

Секретар: инж. Дора Загорова – ст. експерт ИРД

Членове: инж. Дарина Мегданска - Чолакова – гл. експерт ИРД

инж. Васил Божилов – ст. експерт ИРД

На техническия съвет беше разгледан Комуникационно-транспортен план (КТП) за обект: „ПУП-ПЗ на ПИ с идентификатор 12245.18.23 и ПИ идентификатор 12245.18.24 в мест. „Каята“ в земл. на с.Вратица, общ. Камено, на път III -539 „Средец-Дюлево-Русокастро-Трояново-Айтос-(Карнобат-Бургас)“ при км 31+210 ляво”

Възложител: „БИО ПИ ДИ СОЛАР ЕНЕРДЖИ“ ООД

След разглеждане на приложената документация, техническият съвет на ОПУ-Бургас констатира:

Целта на проекта е да се осигури транспортен достъп от републикански път III-539 "Средец - Дюлево - Русокастро - Трояново - Айтос - (Карнобат-Бургас)" до ПИ идентификатор 12245.18.23 и ПИ идентификатор 12245.18.24 в мест. „Каята“, в земл. на с. Вратица, общ. Камено. Имотите са частна общинска собственост на Община Камено и в тях ще бъде изграден Фотоволтаичен парк.

Представен е Договор № 2639/08.12.2021 г. за учредяване право на строеж и сервитутни права върху недвижим имот, частна общинска собственост, за изграждане на Централа за производство на електрическа енергия от фотоволтаични съоръжения, между страните: Община Камено – „Учредител“ и „БИО ПИ ДИ СОЛАР ЕНЕРДЖИ“ ООД – „Приобретател“.

Пътят е с две ленти за движение с ширина по 3.75 м без средна разделителна ивица и ниска интензивност на движение. В участъка пред имотите, той е с надлъжен наклон от 2,39% до 4,84%.

Съгласно протокола от извършения оглед на 21.04.2022 г., пътната връзка е трябвало да се развие при селскостопански път в ПИ 12245.18.37. На това място е направено изследване за видимост във вертикална крива, съгласно Приложение № 6 от Наредба № РД-02-20-2 за ГПП (черт.10), в резултат на което е установено, че видимостта в участъка не е осигурена. Необходимото разстояние за видимост не е осигурено и в другия край на имота при ПИ 12245.18.51, предназначен за движение и транспорт. Поради тази причина новопроектираното

кръстовище е ситуирано при км 31+210 ляво, където е осигурено необходимото разстояние за видимост $L_{сп} = 200$ м, съгласно направеното изследване на основание чл. 113, ал.7 от Наредба № РД-02-20-2 за ПП (черт. 9).

От страната на имотите има съществуващ отводнителен окоп.

Разрешената скорост на движение в участъка от пътя пред имотите е 90 км/ч, като интензивността на движението е ниска (натоварване по-малко от 1500 МПС/24 ч.).

Транспортното обслужване на имотите ще се осъществява от кръстовище от I-ви тип, с общ вход-изход при км 31+210 ляво. Предвид ниската интензивност на движението (чл.117, ал.1 от Наредба № РД-02-20-2 за проектиране на пътищата), няма необходимост от изграждане на лента за ляво и дясно завиване от главното направление.

С цел безопасност, кръстовището е решено с допълнителна лента ДДЗ за дясно завиващите МПС от главното направление (съгл.чл.122, ал.1 и ал.6 от Наредба № РД-02-20-2 за ПП), без лента за ляво завиване и без острови на второстепенното направление. Лентата за дясно завиване е проектирана като клиновидно уширение с дължина $L=30$ м, което достига максимална ширина 3,0 м в началото на кривата за дясно завиване от главното направление. Тя е предвидена с $R=12m$ (чл.124 от Наредба № РД-02-20-2 за ПП).

Тъй като има заявено инвестиционно намерение за ПИ 12245.19.1 в мест. „Дьолника“, след неговото реализиране триклонното кръстовище ще се допълни до четириклонно, за което е представен черт. „Организация на движението“.

В района на пътната връзка, надлъжния наклон на път III-539 е 2,39% и е в рамките на допустимите стойности съгласно изисквания на Наредба № РД-02-20-2 за ПП - чл.116, ал.1, т. 1.

Отводняването е решено така, че да не се допускат повърхностни води от пътната връзка и от площадката на обекта да се изливат на републиканския път или в отводнителните му съоръжения. Съществуващият окоп в участъка на пътната връзка се запазва, като с цел осигуряване на неговата непрекъснатост, преминавайки през общия вход - изход, е предвидено да се изгради тръбен водосток.

Проектът е съгласуван от сектор „Пътна полиция“ при ОД на МВР с положително становище с рег. № 769000-18112/25.07.2022 г.

След разглеждане на проектната документация техническият съвет

РЕШИ:

Областно пътно управление – Бургас **приема принципно** проектното решение за обект: „ПУП-ПЗ на ПИ с идентификатор 12245.18.23 и ПИ идентификатор 12245.18.24 в мест. „Каята“ в земл. на с.Вратица, общ.Камено, на път III -539 "Средец - Дюлево - Русокастро - Трояново - Айтос - (Карнобат-Бургас)" при км 31+210 ляво", със следните забележки:

- Представеното кръстовище при км 31+210 ляво на път III-539, засяга поземлен имот с идентификатор 12245.18.14, който е общинска публична собственост с вид на територия

Община КАМЕНО
ВЯРНО С ОПРИНАТА
Подпис

земеделска, пасище и поземлен имот с идентификатор 12245.18.45, който е общинска частна собственост с вид на територия земеделска, дере. **Да се представи разрешение от собствениците на имотите за тяхното ползване.**

- Предвид факта, че поземлен имот с идентификатор 12245.18.45 е с вид на територията земеделска – дере, при внасяне на проекта за разглеждане в ОПУ-Бургас да се приложат и становища от всички компетентни органи.

- Да се представи удостоверение за пълна проектантска правоспособност за 2022 г. и валидна полица за застраховка „Професионална отговорност на участниците в проектирането и строителството” от проектанта геодезист.

- При входиране на проекта за окончателно приемане да се представят на магнитен носител сканирани обяснителната записка, придружителни документи, както и всички чертежи /графичната част/ от проекта във формат.pdf.

- След отстраняване на забележките, проектът във фаза КТП да се внесе в ОПУ- Бургас за **окончателно приемане.**

- При внасяне на проекта за окончателно приемане да се представи копие от документ за платена такса по Тарифа за таксите, които се събират за преминаване и ползване на републиканската пътна мрежа по чл. 19, ал.3 за преведена сума в размер от 20 лв.

Председател: / п /
/инж. Христо Гюров /

Секретар: / п /
/инж. Дора Загорова /

Членове: / п /
/инж. Дарина Мегданска - Чолакова /
/ п /

/инж. Васил Божилов/

Община КАМЕНО
ВЯРНО С ОРИГИНАЛА
Подпис: _____



Имот №	Вид територия	НПТ на имота	Категория	Местност	Площ на имота в дка	Заета площ в м2	Вид собственост
18.49	Транспорт	За път от републиканската пътна мрежа			9,705	23	Държавна публична
18.14	Селско становство	Пасище	VII	Каята	3,377	65	Общинска публична
18.45	Селско становство	Дере			5,321	159	Общинска частна
18.24	Селско становство	Друг вид земеделска земя	VII	Каята	878,932	2987	Общинска частна
				Общо:		3234	

· нова главна
повишаваща станция
20.110 kV

КООРДИНАТЕН РЕГИСТЪР

№	X	Y
ОСОВИ ТОЧКИ:		
1	4719284.223	636906.874
2	4719307.897	636885.790
3	4719328.504	636878.200
4	4719348.760	636886.681
5	4719588.669	637119.887
ПОДРОБНИ ТОЧКИ:		
2	4719287.481	636896.585
3	4719289.229	636896.066
4	4719292.579	636894.052
5	4719305.177	636882.852
6	4719328.591	636874.201
7	4719351.399	636883.669
8	4719473.303	637002.166
9	4719592.852	637118.375
10	4719584.486	637121.400
11	4719468.166	637008.329
12	4719345.972	636889.550
13	4719328.416	636882.199
14	4719310.557	636888.777
15	4719300.320	636898.096
16	4719297.937	636904.932
17	4719298.402	636908.096

ОБЕКТ: ПУП-Парцеларен план на пътна връзка път III-539, Средец - Дюлево - Русокастро - Трояново - Айтос -Карнобат - Бургас", при км. 31+210 ляво за захранване на ПИ с ид. 12245.18.23 и ПИ с ид. 12245.18.24 в местността "Каята", землище на с.Вратци, общ.Камено

ПАРЦЕЛАРЕН ПЛАН
ТРАСИРОВЪЧЕН ЧЕРТЕЖ

Част:Геодезия	Фаза:ОП	М 1:2000	2022г.
---------------	---------	----------	--------

Проектант: инж.Таня Пашова

Община КАМЕНЮ
ВЪРНА С ОРИГИНАЛА
Получено

[illegible]