



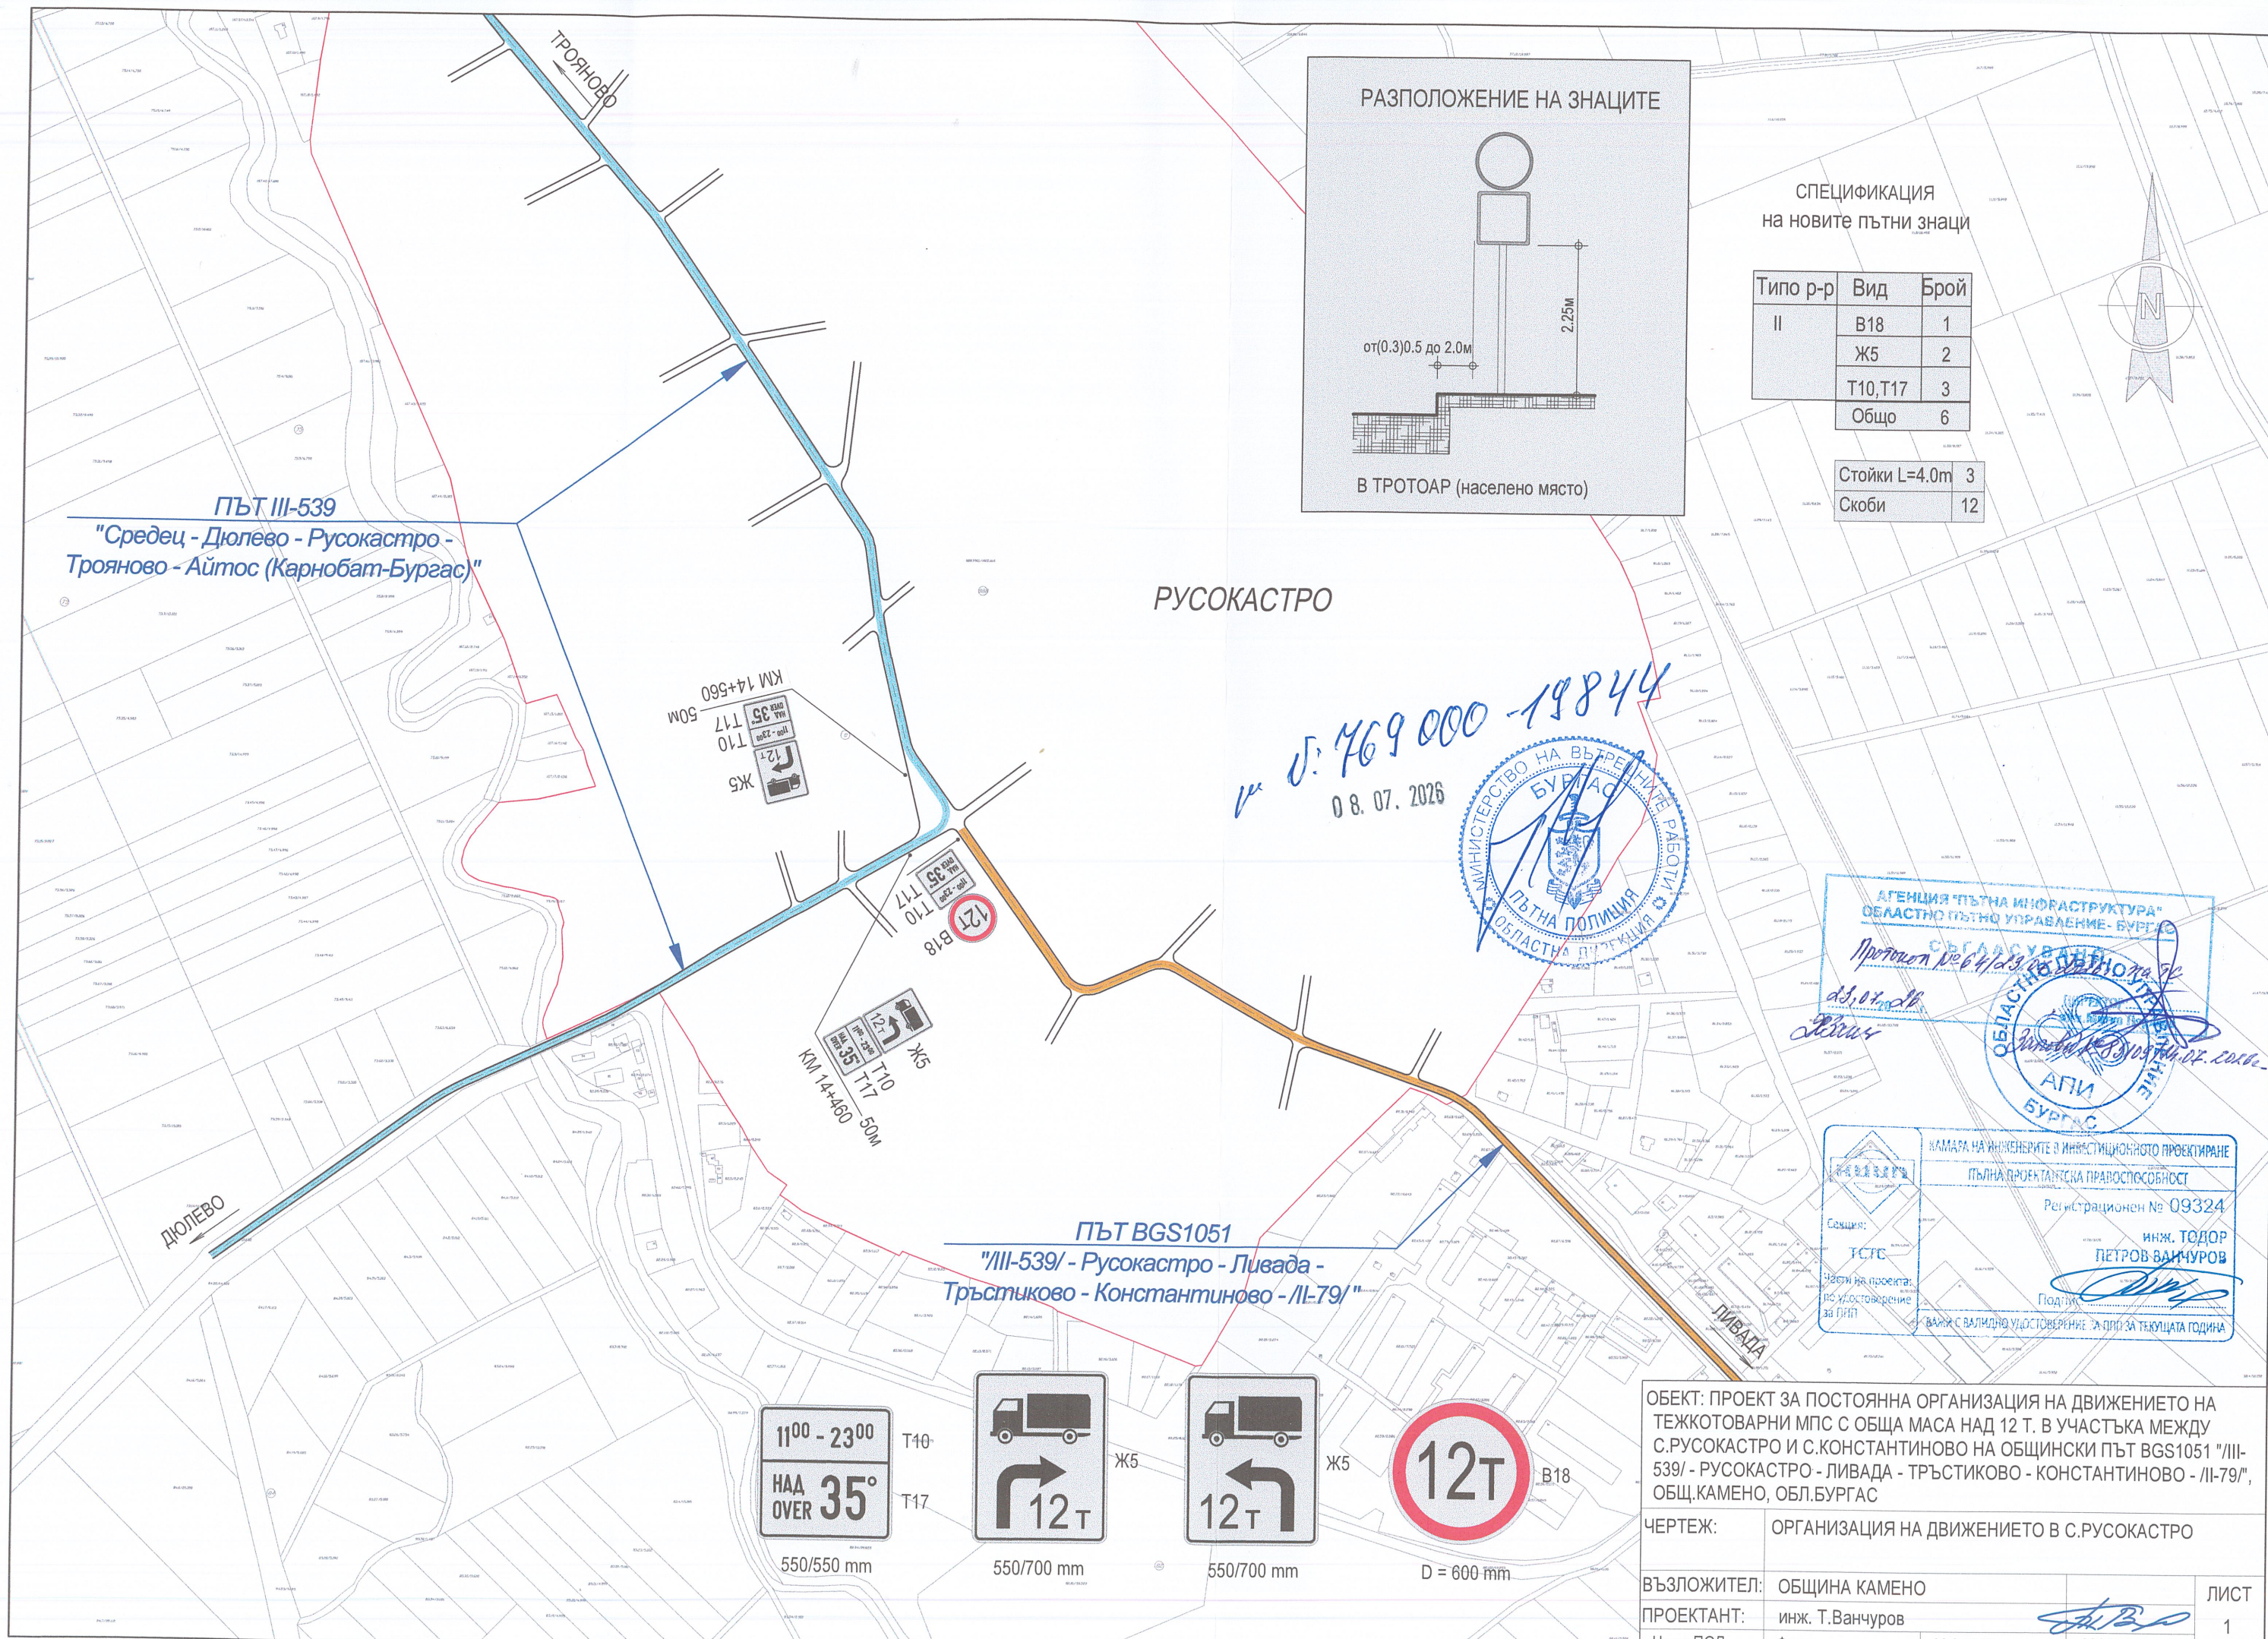


РАЗПОЛОЖЕНИЕ НА ЗНАЦИТЕ

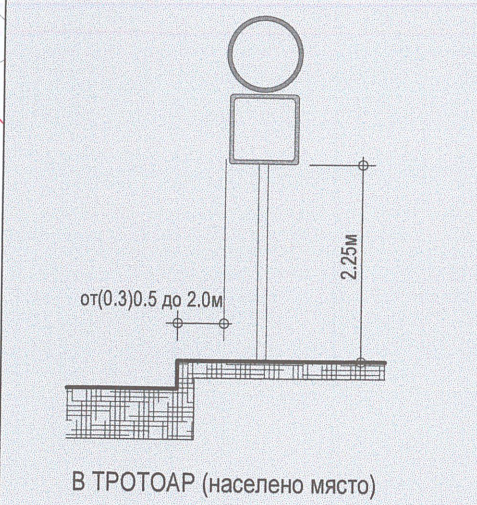

СПЕЦИФИКАЦИЯ на новите пътни знаци

Типо р-р	Вид	Брой
II	B18	1
	Ж5	2
	T10, T17	3
	Общо	6
Стойки L=4.0m		3
Скоби		12



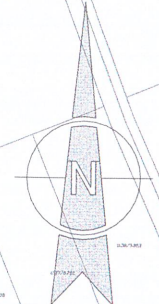


РУСОКАСТРО

№ 769 000 - 19844
08.07.2026





ПЪТ BGS1051
"/III-539/- Русокастро - Ливада -
Тръстиково - Константиново - /II-79/ "

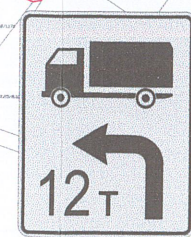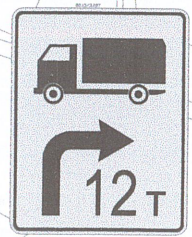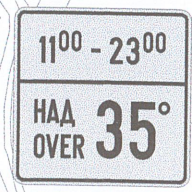

ОБЕКТ: ПРОЕКТ ЗА ПОСТОЯННА ОРГАНИЗАЦИЯ НА ДВИЖЕНИЕТО НА ТЕЖКОТОВАРНИ МПС С ОБЩА МАСА НАД 12 Т. В УЧАСТЪКА МЕЖДУ С.РУСОКАСТРО И С.КОНСТАНТИНОВО НА ОБЩИНСКИ ПЪТ BGS1051 "/III-539/- РУСОКАСТРО - ЛИВАДА - ТРЪСТИКОВО - КОНСТАНТИНОВО - /II-79/ ", ОБЩ.КАМЕНО, ОБЛ.БУРГАС

ЧЕРТЕЖ:	ОРГАНИЗАЦИЯ НА ДВИЖЕНИЕТО В С.РУСОКАСТРО		
ВЪЗЛОЖИТЕЛ:	ОБЩИНА КАМЕНО		
ПРОЕКТАНТ:	инж. Т.Ванчуров		
Част: ПОД	Фаза:	M 1:5000	2026 год.



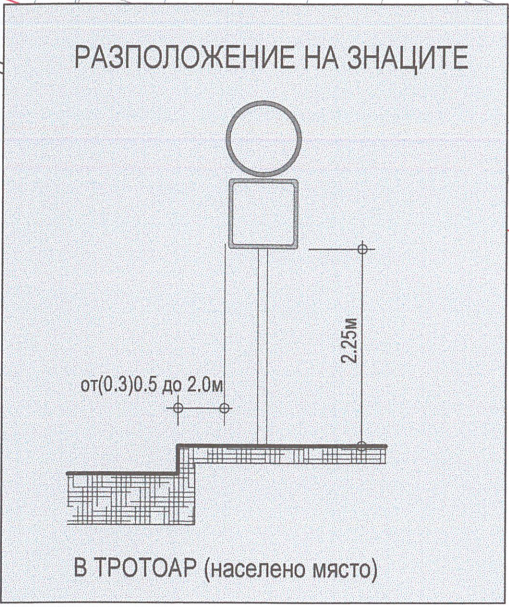
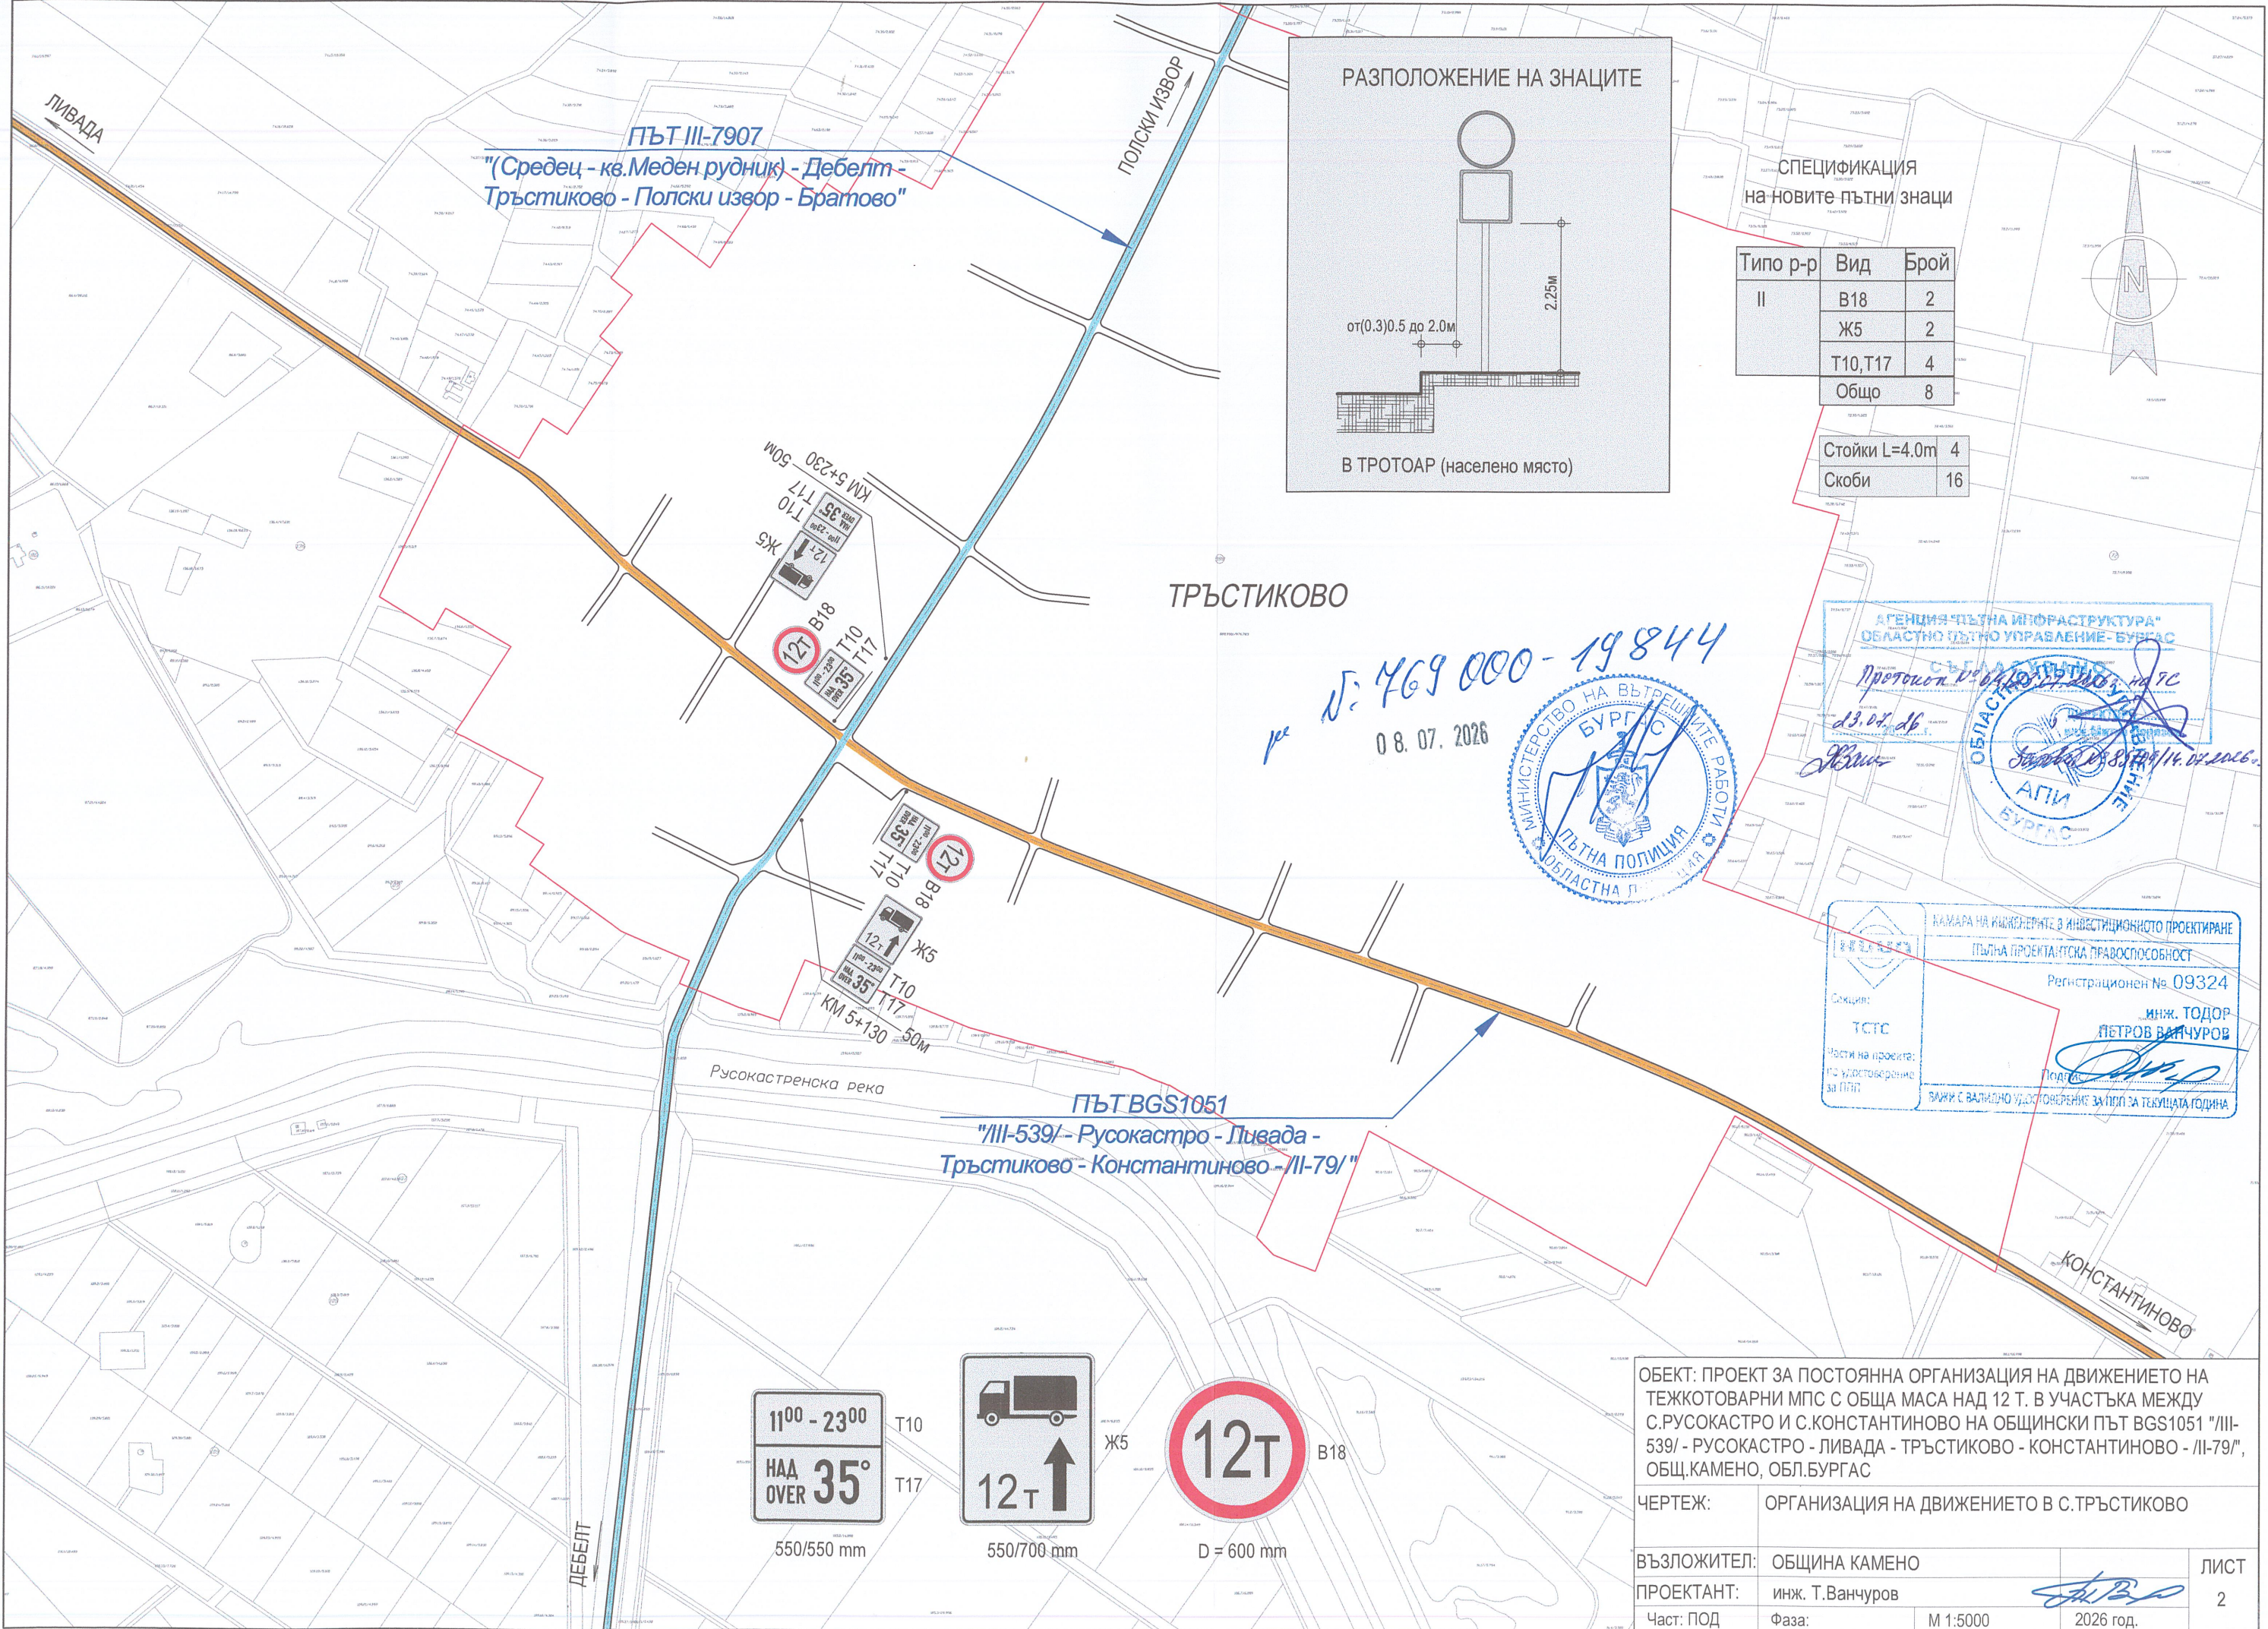


СПЕЦИФИКАЦИЯ
на новите пътни знаци

Типо р-р	Вид	Брой
II	B18	2
	Ж5	2
	T10,T17	4
	Общо	8

Стойки L=4.0m	4
Скоби	16

№: 469 000-19844
08.07.2026

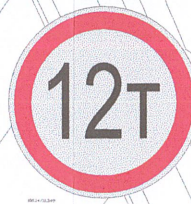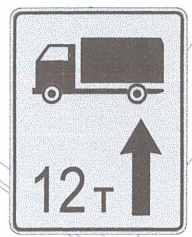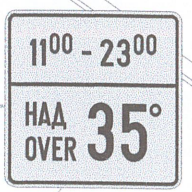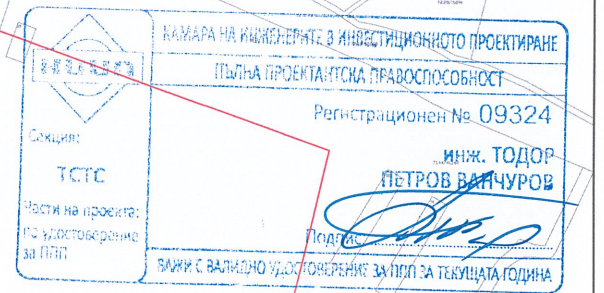

ОБЕКТ: ПРОЕКТ ЗА ПОСТОЯННА ОРГАНИЗАЦИЯ НА ДВИЖЕНИЕТО НА ТЕЖКОТОВАРНИ МПС С ОБЩА МАСА НАД 12 Т. В УЧАСТЪКА МЕЖДУ С.РУСОКАСТРО И С.КОНСТАНТИНОВО НА ОБЩИНСКИ ПЪТ BGS1051 "III-539/- РУСОКАСТРО - ЛИВАДА - ТРЪСТИКОВО - КОНСТАНТИНОВО - II-79/", ОБЩ.КАМЕНО, ОБЛ.БУРГАС

ЧЕРТЕЖ: ОРГАНИЗАЦИЯ НА ДВИЖЕНИЕТО В С.ТРЪСТИКОВО

ВЪЗЛОЖИТЕЛ:	ОБЩИНА КАМЕНО			ЛИСТ 2
ПРОЕКТАНТ:	инж. Т.Ванчуров			
Част: ПОД	Фаза:	М 1:5000	2026 год.	

