ОБЕКТ: ПРОЕКТ ЗА ПОСТОЯННА ОРГАНИЗАЦИЯ НА ДВИЖЕНИЕТО НА ТЕЖКОТОВАРНИ МПС С ОБЩА МАСА НАД 12 Т. В УЧАСТЪКА МЕЖДУ ПЪТ II-79 И КРЪСТОВИЩЕТО ЗА С.ЧЕРНИ ВРЪХ НА ОБЩИНСКИ ПЪТ BGS1053 "/II-79, КОНСТАНТИНОВО-БУРГАС/ - ЧЕРНИ ВРЪХ - ПОЛСКИ ИЗВОР - /III-7907/", ОБЩ.КАМЕНО, ОБЛ.БУРГАС			
ЧЕРТЕЖ:	ОРГАНИЗАЦИЯ НА ДВИЖЕНИЕТО		
ВЪЗЛОЖИТЕЛ:	ОБЩИНА КАМЕНО		ЛИСТ 1
ПРОЕКТАНТ:	инж. Т.Ванчуров		
Част: ПОД	Фаза:	М 1:5000	2026 год.

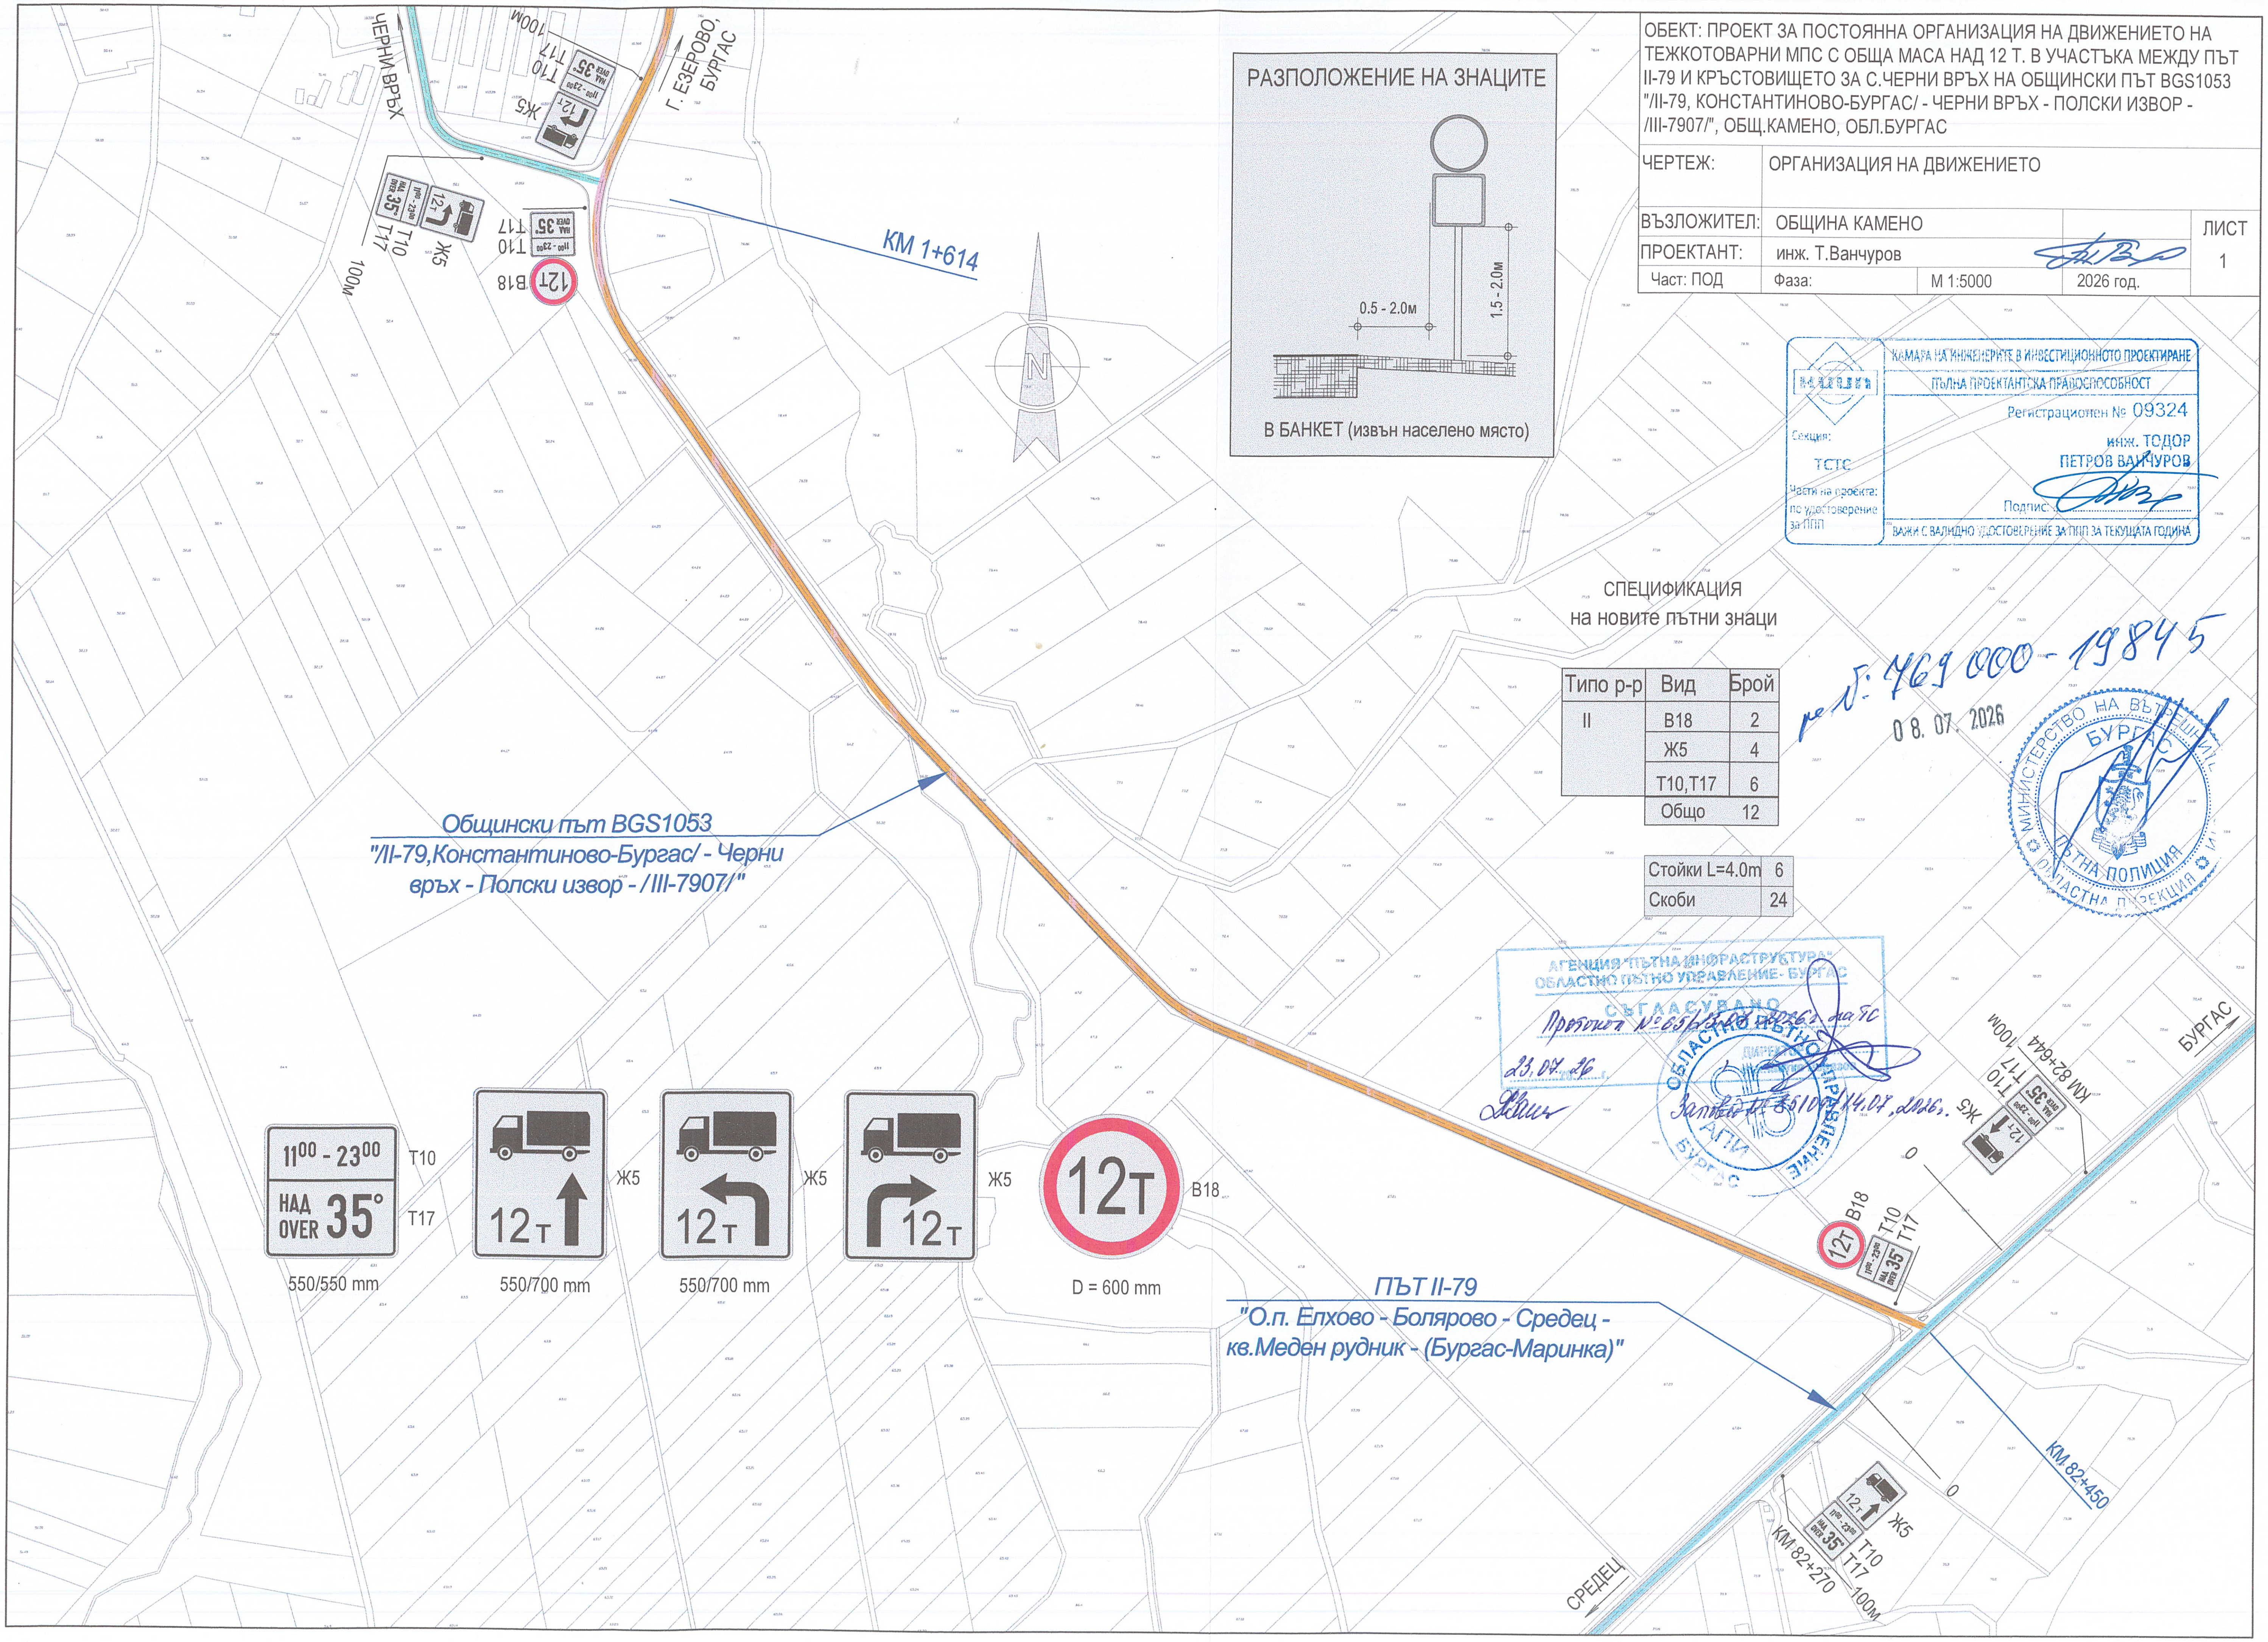

СПЕЦИФИКАЦИЯ
на новите пътни знаци

Типо р-р	Вид	Брой
II	В18	2
	Ж5	4
	Т10,Т17	6
	Общо	12

Стойки L=4.0m	6
Скоби	24

КАМАРА НА ИНЖЕНЕРИТЕ В ИНВЕСТИЦИОННОТО ПРОЕКТИРАНЕ
ПЪЛНА ПРОЕКТАНТСКА ПРАВОСПОСОБНОСТ
Регистрационен № 09324
инж. ТОДОР ПЕТРОВ ВАНЧУРОВ
Секция: ТСТС
Части на проекта: по удостоверение за ППП
Подпис:
ВАЖИ С ВАЛИДНО УДОСТОВЕРЕНИЕ ЗА ППП ЗА ТЕКУЩАТА ГОДИНА

рег №: 469000-19845
08. 07. 2026

МИНИСТЕРСТВО НА ВЪТРЕШНИТЕ РАБОТИ
БУРГАС
ПЪТНА ПОЛИЦИЯ
ОБЛАСТНА ДИРЕКЦИЯ

АГЕНЦИЯ "ПЪТНА ИНФРАСТРУКТУРА"
ОБЛАСТНО ПЪТНО УПРАВЛЕНИЕ - БУРГАС
СЪГЛАСУВАНО
Протокол №65р/3.07.2026г. на ТС
ДИРЕКТОР
23.07.26 г.

Заповед № 35109/14.07.2026г.