

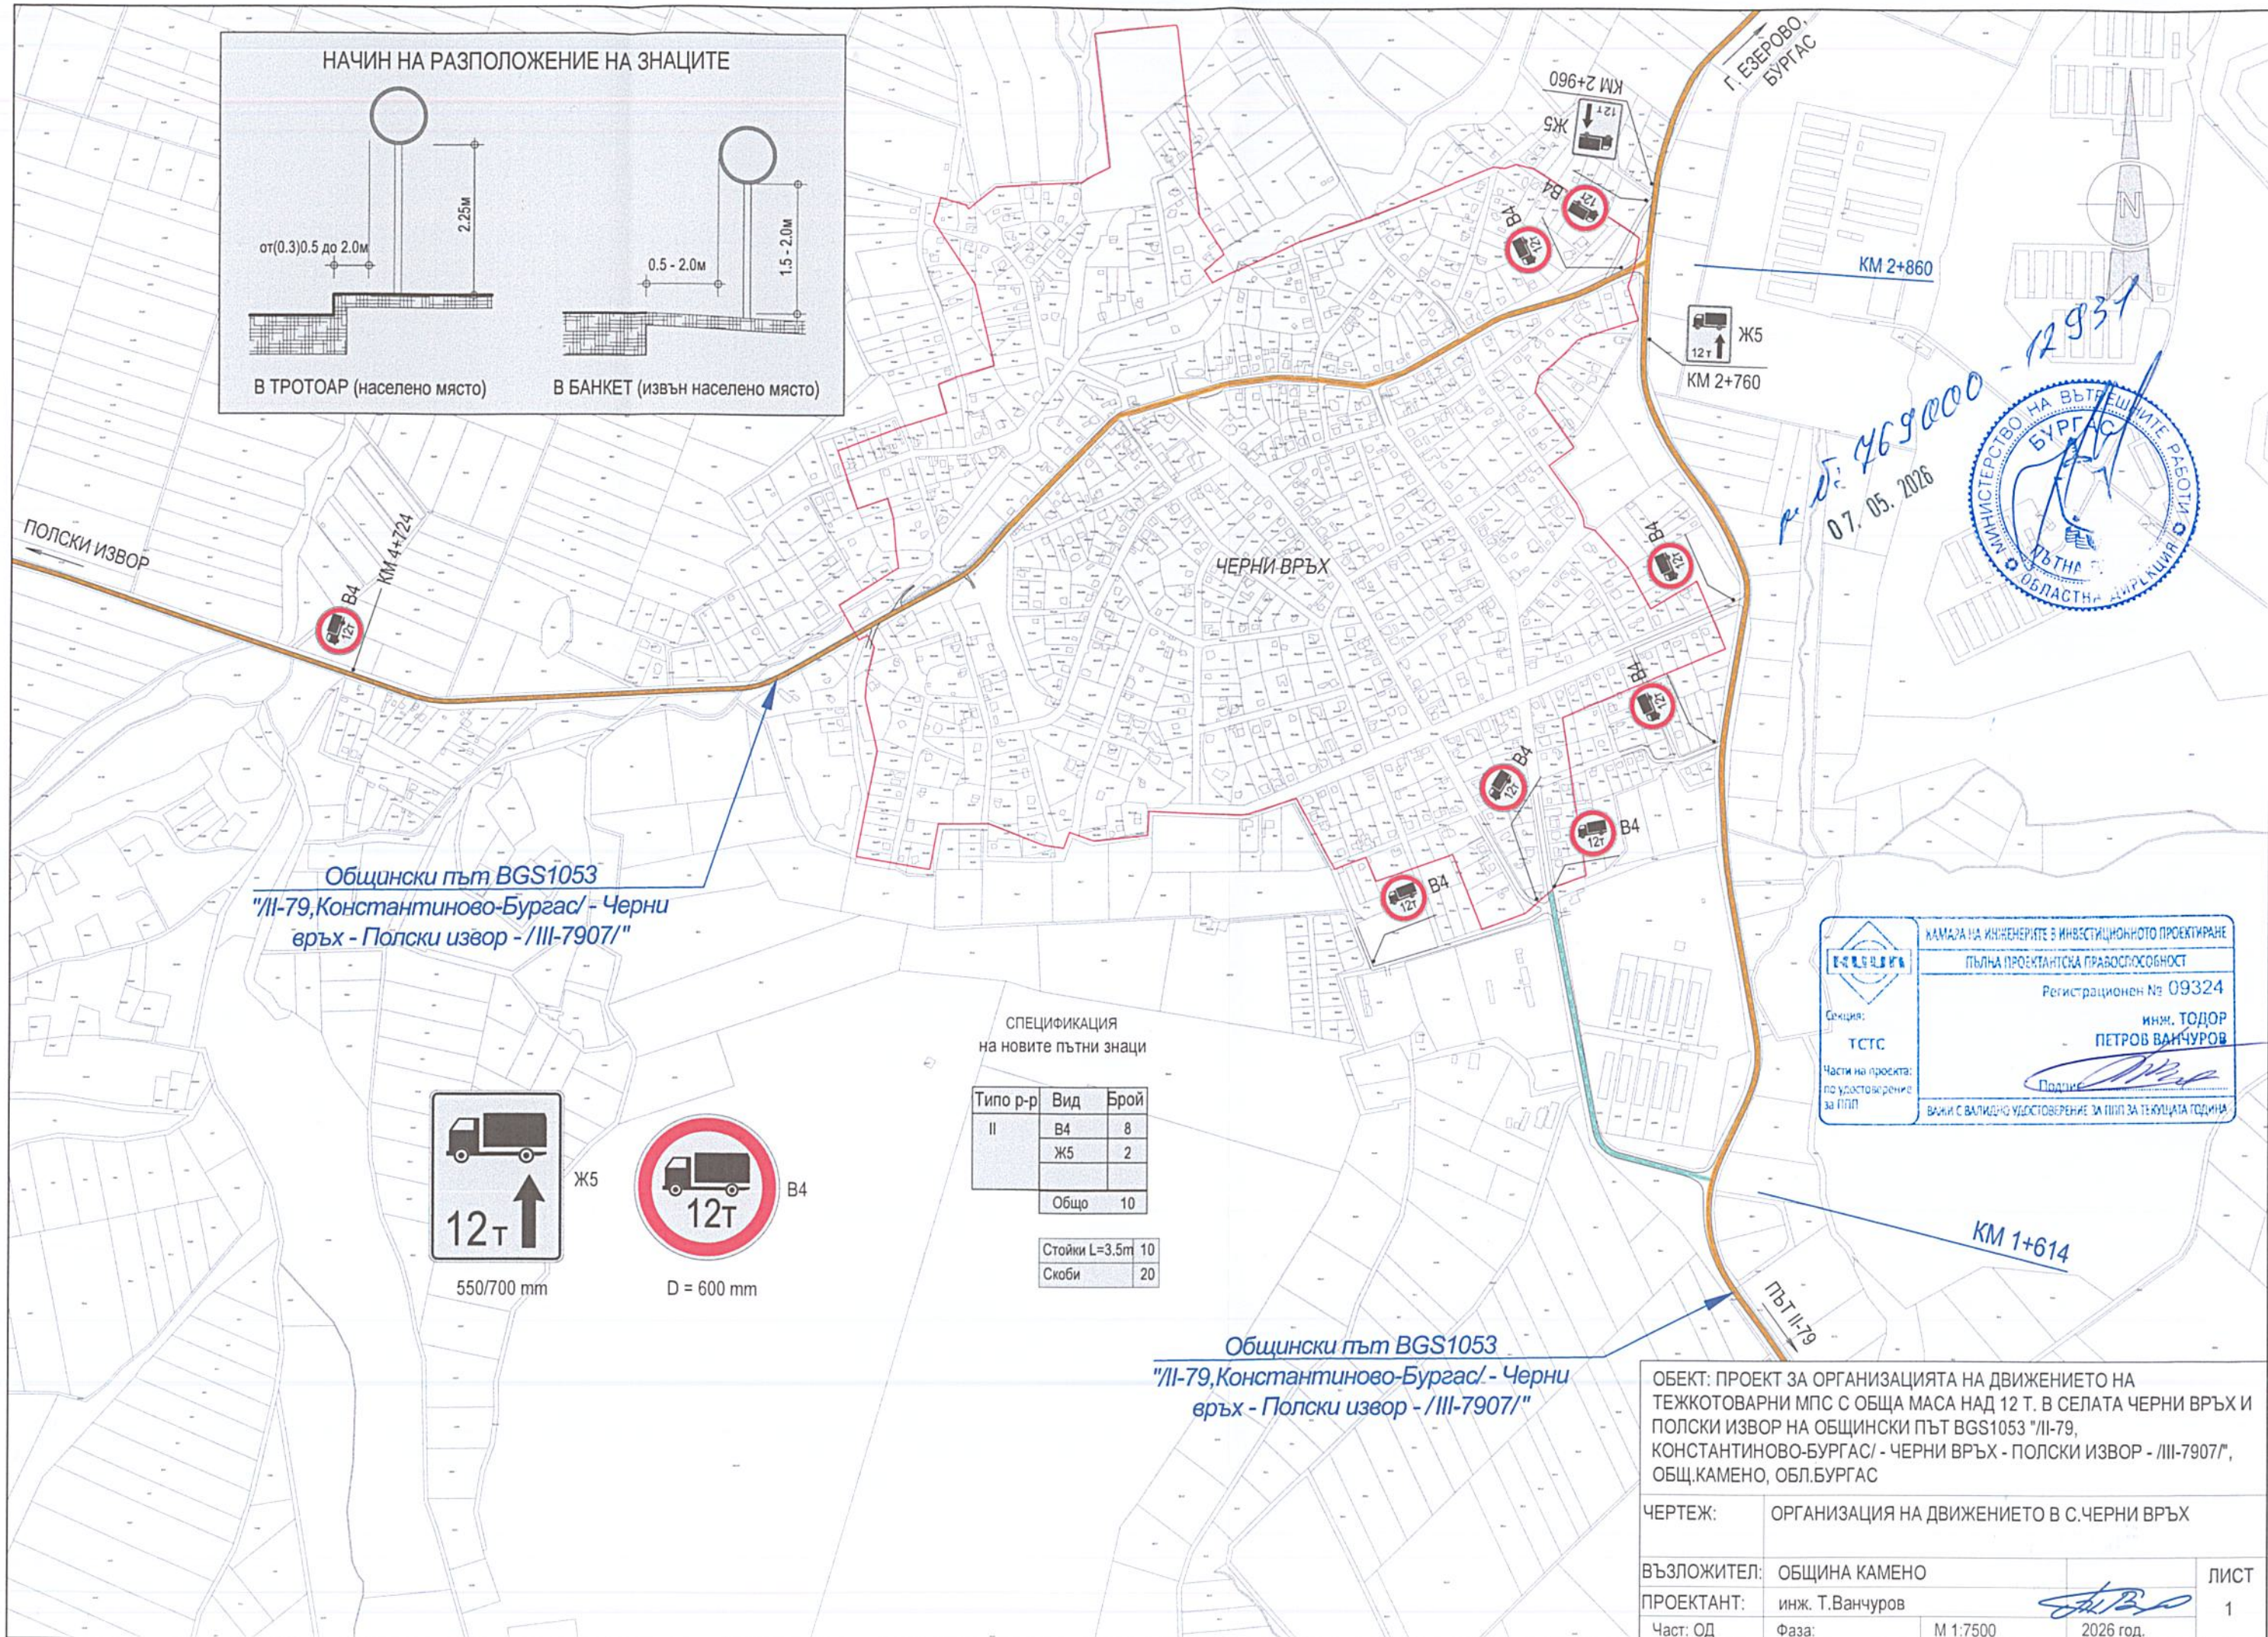


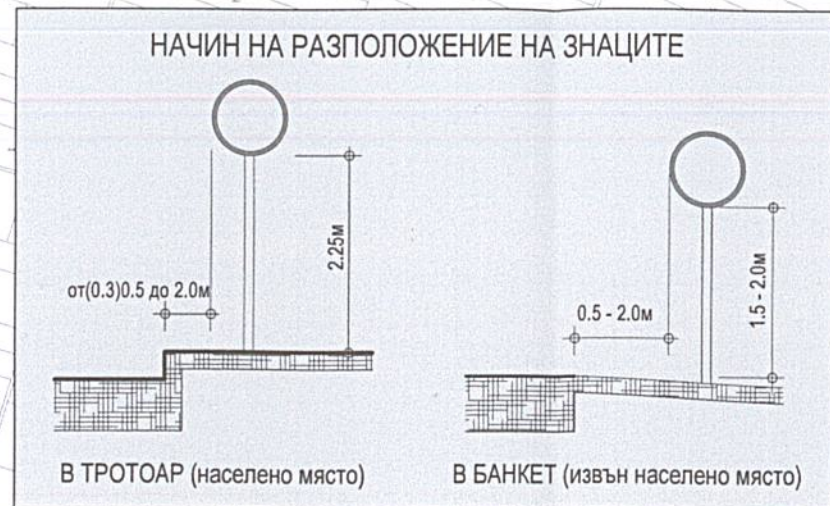

СПЕЦИФИКАЦИЯ
на новите пътни знаци

Типо р-р	Вид	Брой
II	B4	8
	Ж5	2
	Общо	10

Стойки L=3.5m	10
Скоби	20

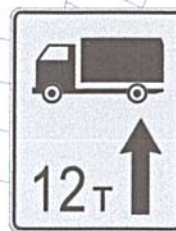

Ж5

550/700 mm



B4

D = 600 mm

КАМАРА НА ИНЖЕНЕРИТЕ В ИНВЕСТИЦИОННОТО ПРОЕКТИРАНЕ

ПЪЛНА ПРОЕКТАНТСКА ПРАВОСПОСОБНОСТ

Регистрационен № 09324

инж. ТОДОР
ПЕТРОВ ВАНЧУРОВ

Подпис: _____

Част на проекта:
по удостоверение
за ПП

Валидно удостоверение за ПП за текущата година

ОБЕКТ: ПРОЕКТ ЗА ОРГАНИЗАЦИЯТА НА ДВИЖЕНИЕТО НА ТЕЖКОТОВАРНИ МПС С ОБЩА МАСА НАД 12 Т. В СЕЛАТА ЧЕРНИ ВРЪХ И ПОЛСКИ ИЗВОР НА ОБЩИНСКИ ПЪТ BGS1053 "II-79, КОНСТАНТИНОВО-БУРГАС/ - ЧЕРНИ ВРЪХ - ПОЛСКИ ИЗВОР - /III-7907", ОБЩ.КАМЕНО, ОБЛ.БУРГАС

ЧЕРТЕЖ: ОРГАНИЗАЦИЯ НА ДВИЖЕНИЕТО В С.ЧЕРНИ ВРЪХ

ВЪЗЛОЖИТЕЛ: ОБЩИНА КАМЕНО

ПРОЕКТАНТ: инж. Т.Ванчуров

Част: ОД

Фаза:

М 1:7500

2026 год.

ЛИСТ

1

